

# ГРАФИЧЕСКОЕ ОПИСАНИЕ

местоположения границ публичного сервитута

Публичный сервитут для использования земельных участков и (или) земель в целях эксплуатации объекта электросетевого хозяйства: «КЛ-0,4 кВ от ТП-511 Ф "Ленина 75/2" Осетинские пироги» инв. № ПА0000368  
(наименование объекта, местоположение границ которого описано (далее - объект))

## Раздел 1

| Сведения об объекте |                                                                              |   |
|---------------------|------------------------------------------------------------------------------|---|
| № п/п               | Характеристики объекта                                                       | Описание характеристик   |
| 1                   | 2                                                                            | 3   |
| 1                   | Местоположение объекта                                                       | Краснодарский край, муниципальный округ Приморско-Ахтарский, город Приморско-Ахтарск   |
| 2                   | Площадь объекта +/- величина погрешности определения площади (Р+/- Дельта Р) | 136 кв.м ± 12.16 кв.м   |
| 3                   | Иные характеристики объекта                                                  | Публичный сервитут для использования земельных участков и (или) земель в целях эксплуатации объекта электросетевого хозяйства: «КЛ-0,4 кВ от ТП-511 Ф "Ленина 75/2" Осетинские пироги» инв. № ПА0000368, сроком на 10 (десять) лет.<br>Публичный сервитут устанавливается в пользу акционерного общества «Электросети Кубани» (АО «Электросети Кубани»)<br>ОГРН 1072308013821, ИНН 2308139496<br>Юридический адрес: 350049, Краснодарский край, город Краснодар, улица Красных Партизан, д. 192.<br>Телефон по вопросам регистрации входящей корреспонденции: 8 (861) 992-10-87, e-mail: info@kubels.ru |

## Раздел 2


| Сведения о местоположении границ объекта        |               |            |                                               |                                                                                     |                                                       |
|-------------------------------------------------|---------------|------------|-----------------------------------------------|-------------------------------------------------------------------------------------|-------------------------------------------------------|
| 1. Система координат <u>МСК-23, зона 1</u>      |               |            |                                               |                                                                                     |                                                       |
| 2. Сведения о характерных точках границ объекта |               |            |                                               |                                                                                     |                                                       |
| Обозначение характерных точек границ            | Координаты, м |            | Метод определения координат характерной точки | Средняя квадратическая погрешность положения характерной точки (M <sub>t</sub> ), м | Описание обозначения точки на местности (при наличии) |
|                                                 | X             | Y          |                                               |                                                                                     |                                                       |
| 1                                               | 2             | 3          | 4                                             | 5                                                                                   | 6                                                     |
| 1                                               | 589988.02     | 1314300.70 | Аналитический метод                           | 0.50                                                                                | —                                                     |
| 2                                               | 589988.39     | 1314300.30 | Аналитический метод                           | 0.50                                                                                | —                                                     |
| 3                                               | 589988.79     | 1314300.15 | Аналитический метод                           | 0.50                                                                                | —                                                     |
| 4                                               | 589989.26     | 1314300.19 | Аналитический метод                           | 0.50                                                                                | —                                                     |
| 5                                               | 589989.67     | 1314300.41 | Аналитический метод                           | 0.50                                                                                | —                                                     |
| 6                                               | 589989.87     | 1314300.70 | Аналитический метод                           | 0.50                                                                                | —                                                     |
| 7                                               | 589989.96     | 1314301.03 | Аналитический метод                           | 0.50                                                                                | —                                                     |
| 8                                               | 589989.91     | 1314301.56 | Аналитический метод                           | 0.50                                                                                | —                                                     |
| 9                                               | 589989.69     | 1314305.04 | Аналитический метод                           | 0.50                                                                                | —                                                     |
| 10                                              | 589989.29     | 1314307.66 | Аналитический метод                           | 0.50                                                                                | —                                                     |
| 11                                              | 589991.13     | 1314308.54 | Аналитический метод                           | 0.50                                                                                | —                                                     |
| 12                                              | 590016.62     | 1314314.95 | Аналитический метод                           | 0.50                                                                                | —                                                     |
| 13                                              | 590026.35     | 1314317.91 | Аналитический метод                           | 0.50                                                                                | —                                                     |
| 14                                              | 590026.48     | 1314317.96 | Аналитический метод                           | 0.50                                                                                | —                                                     |
| 15                                              | 590029.83     | 1314319.60 | Аналитический метод                           | 0.50                                                                                | —                                                     |

|    |           |            |                     |      |   |
|----|-----------|------------|---------------------|------|---|
| 16 | 590030.21 | 1314319.93 | Аналитический метод | 0.50 | — |
| 17 | 590030.30 | 1314320.07 | Аналитический метод | 0.50 | — |
| 18 | 590032.33 | 1314324.39 | Аналитический метод | 0.50 | — |
| 19 | 590032.39 | 1314324.56 | Аналитический метод | 0.50 | — |
| 20 | 590033.13 | 1314329.06 | Аналитический метод | 0.50 | — |
| 21 | 590034.52 | 1314331.09 | Аналитический метод | 0.50 | — |
| 22 | 590034.99 | 1314331.20 | Аналитический метод | 0.50 | — |
| 23 | 590035.80 | 1314329.70 | Аналитический метод | 0.50 | — |
| 24 | 590036.25 | 1314329.44 | Аналитический метод | 0.50 | — |
| 25 | 590036.60 | 1314329.41 | Аналитический метод | 0.50 | — |
| 26 | 590037.08 | 1314329.59 | Аналитический метод | 0.50 | — |
| 27 | 590037.42 | 1314329.99 | Аналитический метод | 0.50 | — |
| 28 | 590037.51 | 1314330.32 | Аналитический метод | 0.50 | — |
| 29 | 590037.42 | 1314330.83 | Аналитический метод | 0.50 | — |
| 30 | 590037.17 | 1314331.28 | Аналитический метод | 0.50 | — |
| 31 | 590036.36 | 1314332.93 | Аналитический метод | 0.50 | — |
| 32 | 590036.12 | 1314333.18 | Аналитический метод | 0.50 | — |
| 33 | 590035.63 | 1314333.36 | Аналитический метод | 0.50 | — |
| 34 | 590033.68 | 1314332.95 | Аналитический метод | 0.50 | — |
| 35 | 590033.34 | 1314332.80 | Аналитический метод | 0.50 | — |
| 36 | 590033.09 | 1314332.55 | Аналитический метод | 0.50 | — |
| 37 | 590031.35 | 1314330.00 | Аналитический метод | 0.50 | — |
| 38 | 590031.21 | 1314329.70 | Аналитический метод | 0.50 | — |
| 39 | 590030.46 | 1314325.12 | Аналитический метод | 0.50 | — |
| 40 | 590028.64 | 1314321.24 | Аналитический метод | 0.50 | — |
| 41 | 590025.69 | 1314319.80 | Аналитический метод | 0.50 | — |
| 42 | 590016.10 | 1314316.88 | Аналитический метод | 0.50 | — |
| 43 | 589990.55 | 1314310.46 | Аналитический метод | 0.50 | — |
| 44 | 589990.37 | 1314310.39 | Аналитический метод | 0.50 | — |
| 45 | 589987.76 | 1314309.14 | Аналитический метод | 0.50 | — |
| 46 | 589987.37 | 1314308.82 | Аналитический метод | 0.50 | — |
| 47 | 589987.19 | 1314308.33 | Аналитический метод | 0.50 | — |
| 48 | 589987.19 | 1314308.15 | Аналитический метод | 0.50 | — |
| 49 | 589987.70 | 1314304.86 | Аналитический метод | 0.50 | — |
| 50 | 589987.92 | 1314301.41 | Аналитический метод | 0.50 | — |
| 1  | 589988.02 | 1314300.70 | Аналитический метод | 0.50 | — |

### 3. Сведения о характерных точках части (частей) границы объекта

| Обозначение<br>характерных<br>точек части<br>границы | Координаты, м |   | Метод определения<br>координат<br>характерной точки | Средняя<br>квадратическая<br>погрешность<br>положения<br>характерной точки<br>( $M_t$ ), м | Описание<br>обозначения<br>точки на<br>местности (при<br>наличии) |
|------------------------------------------------------|---------------|---|-----------------------------------------------------|--------------------------------------------------------------------------------------------|-------------------------------------------------------------------|
|                                                      | X             | Y |                                                     |                                                                                            |                                                                   |
| 1                                                    | 2             | 3 | 4                                                   | 5                                                                                          | 6                                                                 |
| —                                                    | —             | — | —                                                   | —                                                                                          | —                                                                 |

# СХЕМА РАСПОЛОЖЕНИЯ ГРАНИЦ ПУБЛИЧНОГО СЕРВИТУТА

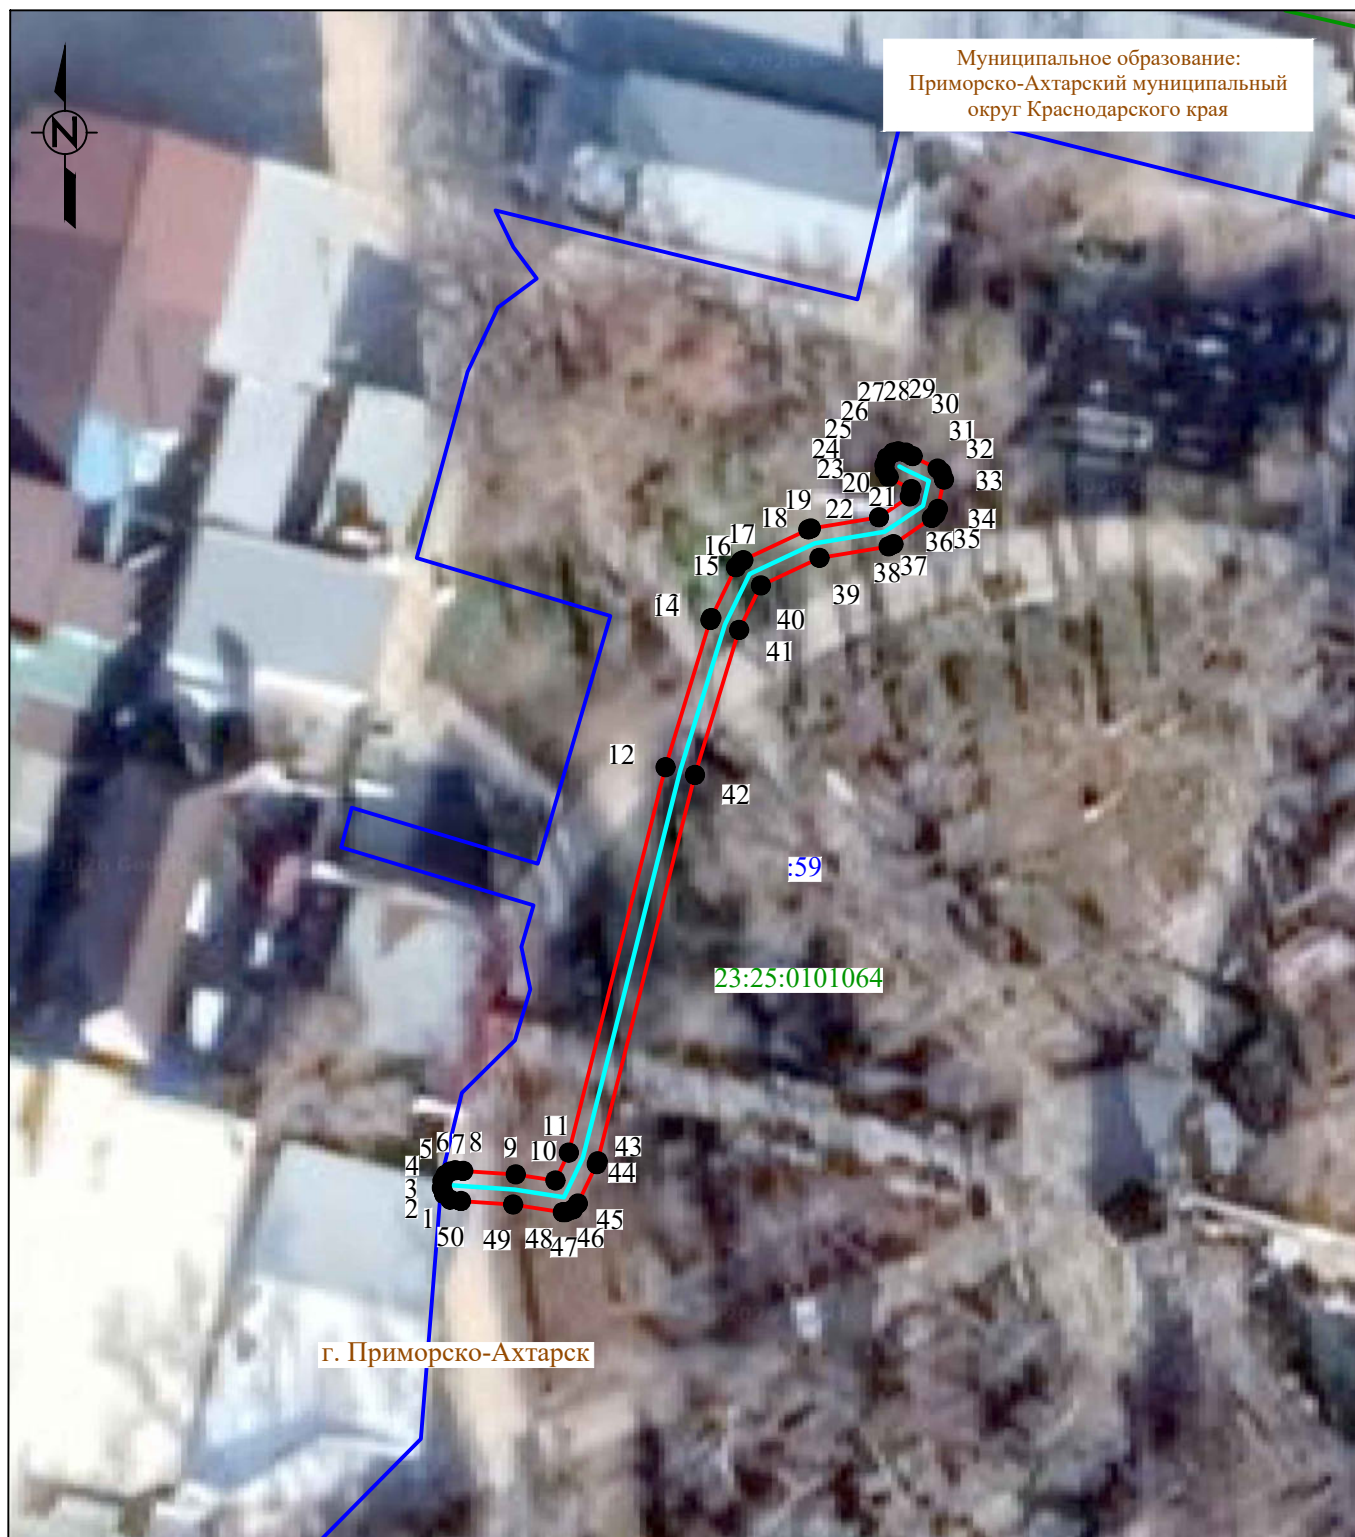

Система координат: МСК-23, зона 1

Масштаб 1:500

Условные обозначения :

- |                                                   |                                                                                    |
|---------------------------------------------------|------------------------------------------------------------------------------------|
| <span style="color: red;">—</span>                | - проектная граница публичного сервитута                                           |
| • 1                                               | - характерная точка границы публичного сервитута                                   |
| <span style="color: cyan;">—</span>               | - местоположение инженерного сооружения                                            |
| <span style="color: blue;">—</span>               | - границы земельных участков, сведения о которых содержатся в ЕГРН                 |
| <span style="color: green;">—</span>              | - границы кадастровых кварталов, сведения о которых содержатся в ЕГРН              |
| <span style="color: blue;">:158</span>            | - кадастровый номер земельного участка, сведения о котором содержатся в ЕГРН       |
| <span style="color: green;">23:41:0708001</span>  | - номер кадастрового квартала, сведения о котором содержатся в ЕГРН                |
| <span style="color: yellow;">с. Безымянное</span> | - граница и наименование установленных административно-территориальных образований |