

ГРАФИЧЕСКОЕ ОПИСАНИЕ

местоположения границ публичного сервитута

Публичный сервитут для использования земельных участков и (или) земель в целях эксплуатации объекта электросетевого хозяйства: «КЛ-10 кВ участок Ф П-13 от оп.№167 до ТП-511 » инв. № ПА0000525
(наименование объекта, местоположение границ которого описано (далее - объект))

Раздел 1

Сведения об объекте		
№ п/п	Характеристики объекта	Описание характеристик
1	2	3
1	Местоположение объекта	Краснодарский край, муниципальный округ Приморско-Ахтарский, город Приморско-Ахтарск
2	Площадь объекта +/- величина погрешности определения площади (Р+/- Дельта Р)	207 кв.м ± 16.46 кв.м
3	Иные характеристики объекта	Публичный сервитут для использования земельных участков и (или) земель в целях эксплуатации объекта электросетевого хозяйства: «КЛ-10 кВ участок Ф П-13 от оп.№167 до ТП-511 » инв. № ПА0000525, сроком на 49 (сорок девять) лет. Публичный сервитут устанавливается в пользу акционерного общества «Электросети Кубани» (АО «Электросети Кубани»). ОГРН 1072308013821, ИНН 2308139496 Юридический адрес: 350049, Краснодарский край, город Краснодар, улица Красных Партизан, д. 192. Телефон по вопросам регистрации входящей корреспонденции: 8 (861) 992-10-87, e-mail: info@kubels.ru

Раздел 2


Сведения о местоположении границ объекта					
1. Система координат <u>МСК-23, зона 1</u>					
2. Сведения о характерных точках границ объекта					
Обозначение характерных точек границ	Координаты, м		Метод определения координат характерной точки	Средняя квадратическая погрешность положения характерной точки (M _t), м	Описание обозначения точки на местности (при наличии)
	X	Y			
1	2	3	4	5	6
1	590038.52	1314321.32	Аналитический метод	0.50	—
2	590040.03	1314312.92	Аналитический метод	0.50	—
3	590041.30	1314306.52	Аналитический метод	0.50	—
4	590041.47	1314306.14	Аналитический метод	0.50	—
5	590041.58	1314306.01	Аналитический метод	0.50	—
6	590045.80	1314301.80	Аналитический метод	0.50	—
7	590045.93	1314301.69	Аналитический метод	0.50	—
8	590053.08	1314297.55	Аналитический метод	0.50	—
9	590055.75	1314295.42	Аналитический метод	0.50	—
10	590058.50	1314289.66	Аналитический метод	0.50	—
11	590062.32	1314278.70	Аналитический метод	0.50	—
12	590066.06	1314268.77	Аналитический метод	0.50	—
13	590070.70	1314257.11	Аналитический метод	0.50	—
14	590072.49	1314250.47	Аналитический метод	0.50	—
15	590076.17	1314240.70	Аналитический метод	0.50	—

16	590078.96	1314234.27	Аналитический метод	0.50	—
17	590079.17	1314233.96	Аналитический метод	0.50	—
18	590079.61	1314233.70	Аналитический метод	0.50	—
19	590079.96	1314233.67	Аналитический метод	0.50	—
20	590080.45	1314233.85	Аналитический метод	0.50	—
21	590080.56	1314233.98	Аналитический метод	0.50	—
22	590078.10	1314241.28	Аналитический метод	0.50	—
23	590078.03	1314241.42	Аналитический метод	0.50	—
24	590074.41	1314251.04	Аналитический метод	0.50	—
25	590072.61	1314257.68	Аналитический метод	0.50	—
26	590072.57	1314257.79	Аналитический метод	0.50	—
27	590067.93	1314269.48	Аналитический метод	0.50	—
28	590064.20	1314279.37	Аналитический метод	0.50	—
29	590060.37	1314290.37	Аналитический метод	0.50	—
30	590060.33	1314290.47	Аналитический метод	0.50	—
31	590057.45	1314296.49	Аналитический метод	0.50	—
32	590057.17	1314296.84	Аналитический метод	0.50	—
33	590054.27	1314299.16	Аналитический метод	0.50	—
34	590047.12	1314303.31	Аналитический метод	0.50	—
35	590043.21	1314307.21	Аналитический метод	0.50	—
36	590042.00	1314313.28	Аналитический метод	0.50	—
37	590040.49	1314321.71	Аналитический метод	0.50	—
38	590039.48	1314325.68	Аналитический метод	0.50	—
39	590039.23	1314326.30	Аналитический метод	0.50	—
40	590038.98	1314326.54	Аналитический метод	0.50	—
41	590038.50	1314326.72	Аналитический метод	0.50	—
42	590037.99	1314326.63	Аналитический метод	0.50	—
43	590037.70	1314326.43	Аналитический метод	0.50	—
44	590037.50	1314326.15	Аналитический метод	0.50	—
45	590037.41	1314325.81	Аналитический метод	0.50	—
46	590037.56	1314325.14	Аналитический метод	0.50	—
1	590038.52	1314321.32	Аналитический метод	0.50	—

3. Сведения о характерных точках части (частей) границы объекта

Обозначение характерных точек части границы	Координаты, м		Метод определения координат характерной точки	Средняя квадратическая погрешность положения характерной точки (M_t), м	Описание обозначения точки на местности (при наличии)
	X	Y			
1	2	3	4	5	6
—	—	—	—	—	—

СХЕМА РАСПОЛОЖЕНИЯ ГРАНИЦ ПУБЛИЧНОГО СЕРВИТУТА

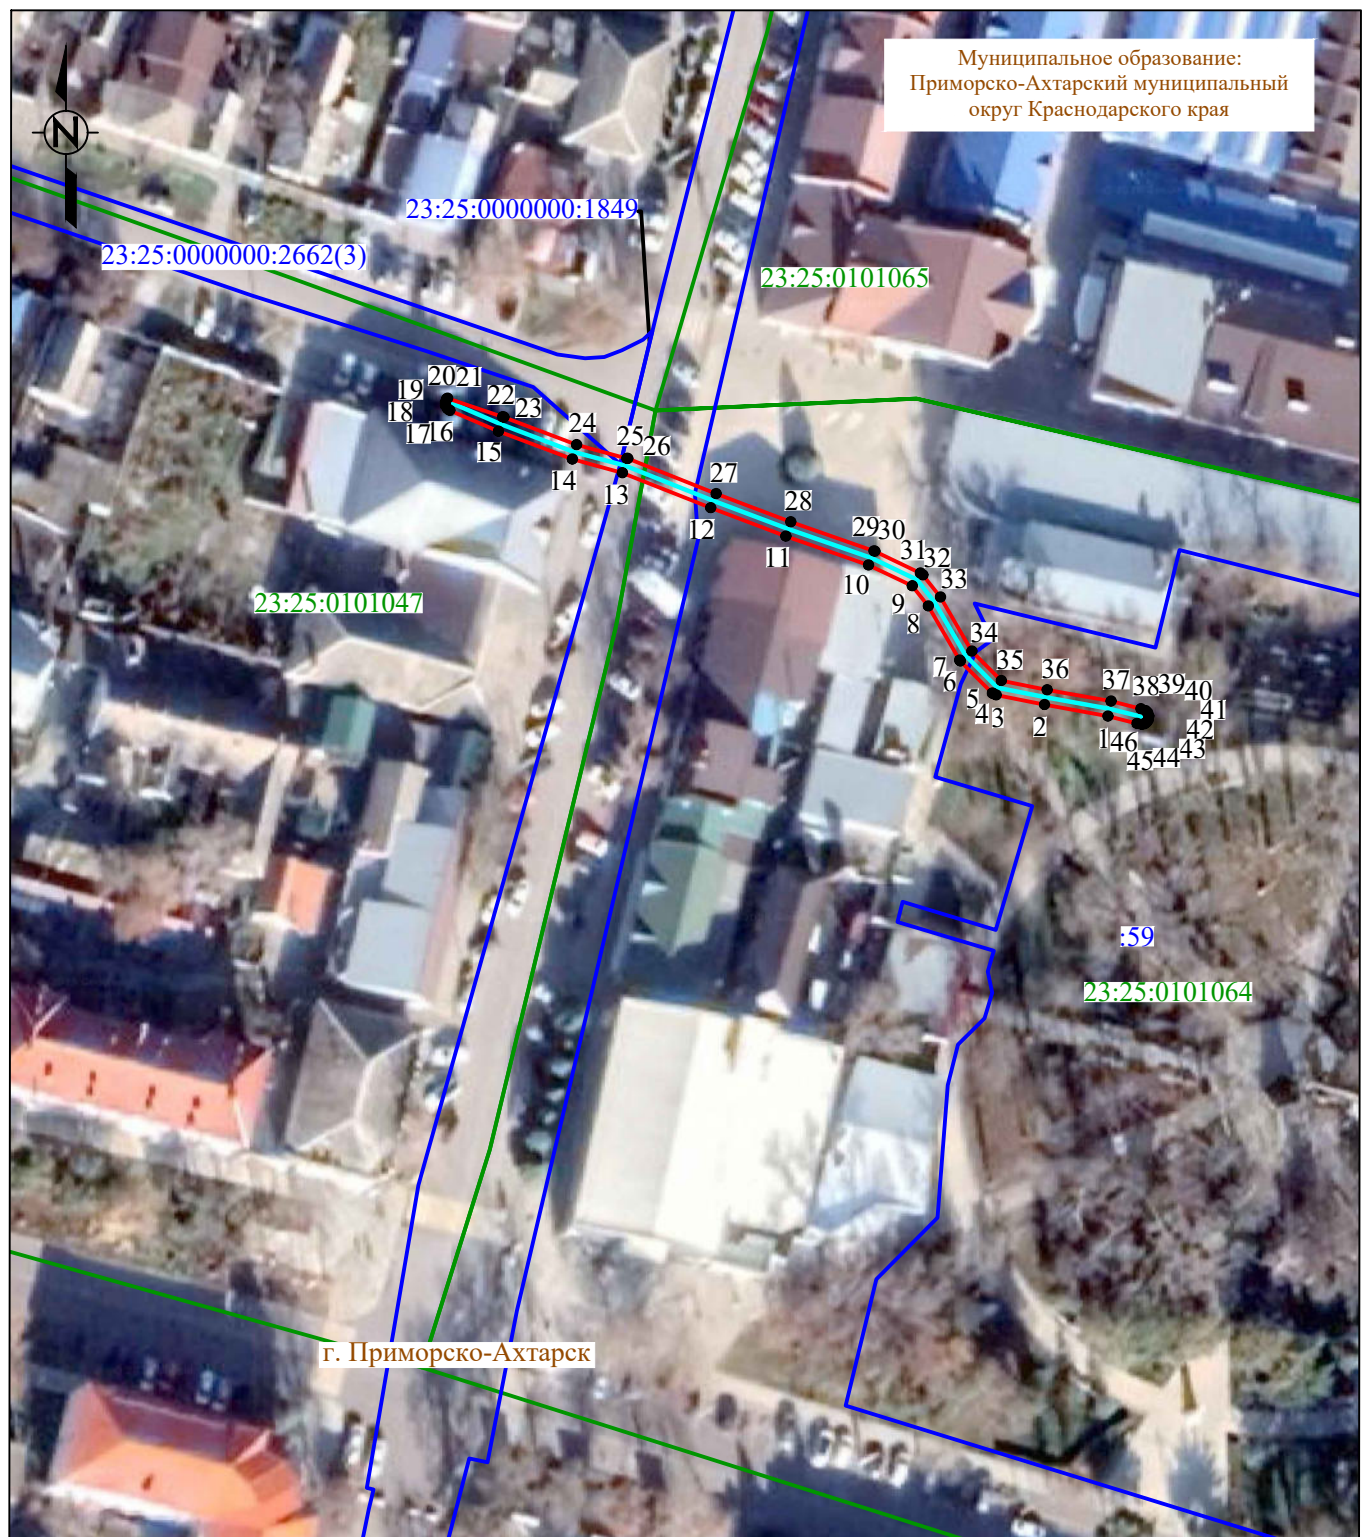

Система координат: МСК-23, зона 1

Масштаб 1:1000

Условные обозначения :



- проектная граница публичного сервитута



- характерная точка границы публичного сервитута



- местоположение инженерного сооружения



- границы земельных участков, сведения о которых содержатся в ЕГРН



- границы кадастровых кварталов, сведения о которых содержатся в ЕГРН

:158

- кадастровый номер земельного участка, сведения о котором содержатся в ЕГРН

23:41:0708001

- номер кадастрового квартала, сведения о котором содержатся в ЕГРН

г. Приморско-Ахтарск

- граница и наименование установленных административно-территориальных образований