

ГРАФИЧЕСКОЕ ОПИСАНИЕ

местоположения границ публичного сервитута

Публичный сервитут для использования земельных участков и (или) земель в целях эксплуатации объекта электросетевого хозяйства: «КЛ-10 кВ Ф П-5 оп.№38/8 до ТП-415 АСБЛ 3*120 (ул.Юности в районе дома №17)» инв. № ПА0002005

(наименование объекта, местоположение границ которого описано (далее - объект))

Раздел 1

Сведения об объекте		
№ п/п	Характеристики объекта	Описание характеристик
1	2	3
1	Местоположение объекта	Краснодарский край, муниципальный округ Приморско-Ахтарский, город Приморско-Ахтарск
2	Площадь объекта +/- величина погрешности определения площади (Р+/- Дельта Р)	11 кв.м ± 3.37 кв.м
3	Иные характеристики объекта	Публичный сервитут для использования земельных участков и (или) земель в целях эксплуатации объекта электросетевого хозяйства: «КЛ-10 кВ Ф П-5 оп.№38/8 до ТП-415 АСБЛ 3*120 (ул.Юности в районе дома №17)» инв. № ПА0002005, сроком на 10 (десять) лет. Публичный сервитут устанавливается в пользу акционерного общества «Электросети Кубани» (АО «Электросети Кубани»). ОГРН 1072308013821, ИНН 2308139496 Юридический адрес: 350049, Краснодарский край, город Краснодар, улица Красных Партизан, д. 192. Телефон по вопросам регистрации входящей корреспонденции: 8 (861) 992-10-87, e-mail: info@kubels.ru

Раздел 2


Сведения о местоположении границ объекта					
1. Система координат <u>МСК-23, зона 1</u>					
2. Сведения о характерных точках границ объекта					
Обозначение характерных точек границ	Координаты, м		Метод определения координат характерной точки	Средняя квадратическая погрешность положения характерной точки (M _i), м	Описание обозначения точки на местности (при наличии)
	X	Y			
1	2	3	4	5	6
1	590991.85	1316774.37	Аналитический метод	0.50	—
2	590992.42	1316773.02	Аналитический метод	0.50	—
3	590993.70	1316771.99	Аналитический метод	0.50	—
4	590995.62	1316771.53	Аналитический метод	0.50	—
5	590996.11	1316771.71	Аналитический метод	0.50	—
6	590996.44	1316772.11	Аналитический метод	0.50	—
7	590996.53	1316772.44	Аналитический метод	0.50	—
8	590996.44	1316772.95	Аналитический метод	0.50	—
9	590996.11	1316773.35	Аналитический метод	0.50	—
10	590994.58	1316773.81	Аналитический метод	0.50	—
11	590994.07	1316774.21	Аналитический метод	0.50	—
12	590993.80	1316774.86	Аналитический метод	0.50	—
13	590993.68	1316775.59	Аналитический метод	0.50	—

14	590993.35	1316775.99	Аналитический метод	0.50	–
15	590992.86	1316776.16	Аналитический метод	0.50	–
16	590992.35	1316776.07	Аналитический метод	0.50	–
17	590992.07	1316775.88	Аналитический метод	0.50	–
18	590991.87	1316775.59	Аналитический метод	0.50	–
19	590991.78	1316775.26	Аналитический метод	0.50	–
20	590991.82	1316774.55	Аналитический метод	0.50	–
1	590991.85	1316774.37	Аналитический метод	0.50	–

3. Сведения о характерных точках части (частей) границы объекта


Обозначение характерных точек части границы	Координаты, м		Метод определения координат характерной точки	Средняя квадратическая погрешность положения характерной точки (M_t), м	Описание обозначения точки на местности (при наличии)
	X	Y			
1	2	3	4	5	6
–	–	–	–	–	–

СХЕМА РАСПОЛОЖЕНИЯ ГРАНИЦ ПУБЛИЧНОГО СЕРВИТУТА

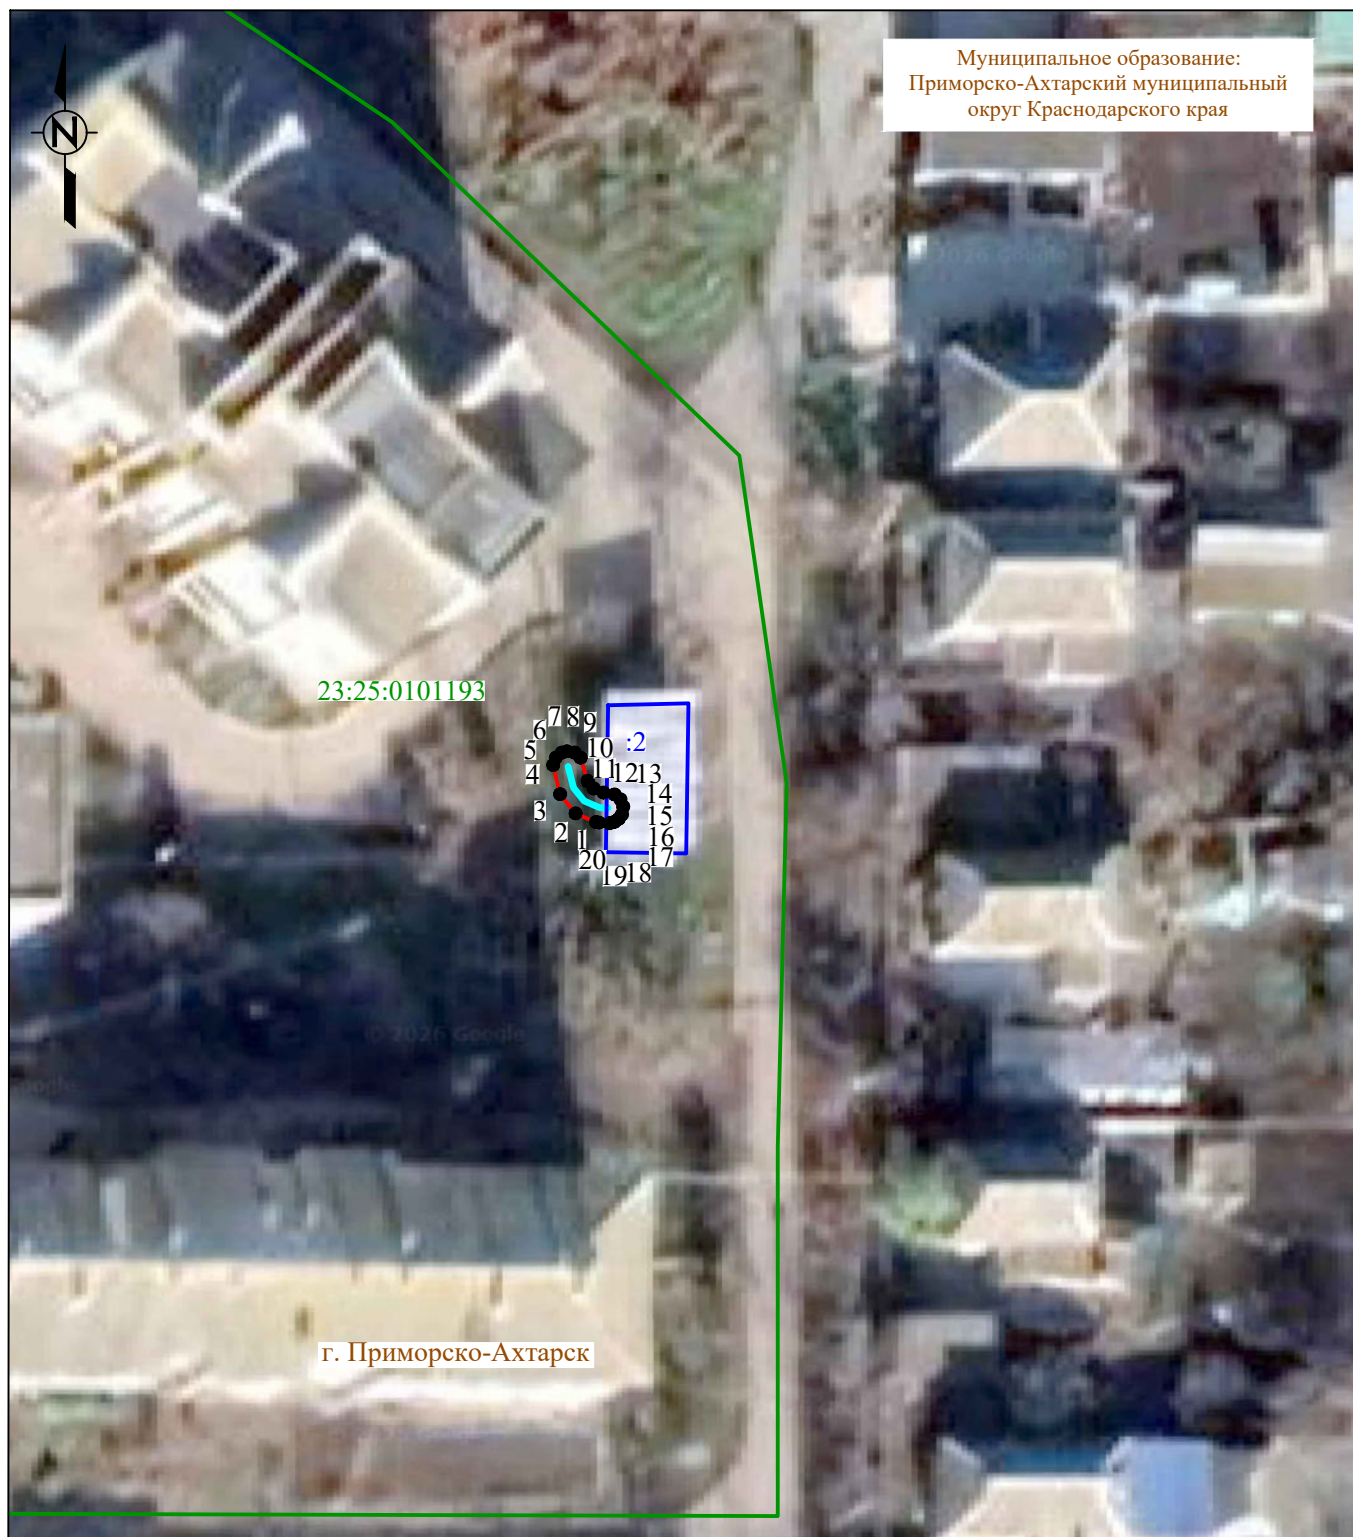

Муниципальное образование:
Приморско-Ахтарский муниципальный
округ Краснодарского края

23:25:0101193

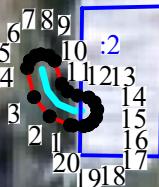

г. Приморско-Ахтарск

Система координат: МСК-23, зона 1

Масштаб 1:500

Условные обозначения :



- проектная граница публичного сервитута

•1

- характерная точка границы публичного сервитута



- местоположение инженерного сооружения



- границы земельных участков, сведения о которых содержатся в ЕГРН



- границы кадастровых кварталов, сведения о которых содержатся в ЕГРН

:158

- кадастровый номер земельного участка, сведения о котором содержатся в ЕГРН

23:41:0708001

- номер кадастрового квартала, сведения о котором содержатся в ЕГРН

г. Приморско-Ахтарск

- граница и наименование установленных административно-территориальных образований