


Схема (графическая часть) размещения нестационарных объектов по оказанию услуг общественного питания и нестационарных объектов бытового обслуживания населения на территории муниципального образования Приморско-Ахтарский район на 2022 год
г. Приморско-Ахтарск

Приложение № 2
к постановлению администрации
муниципального образования
Приморско-Ахтарский район
от _____ г. № _____

Лист № 1

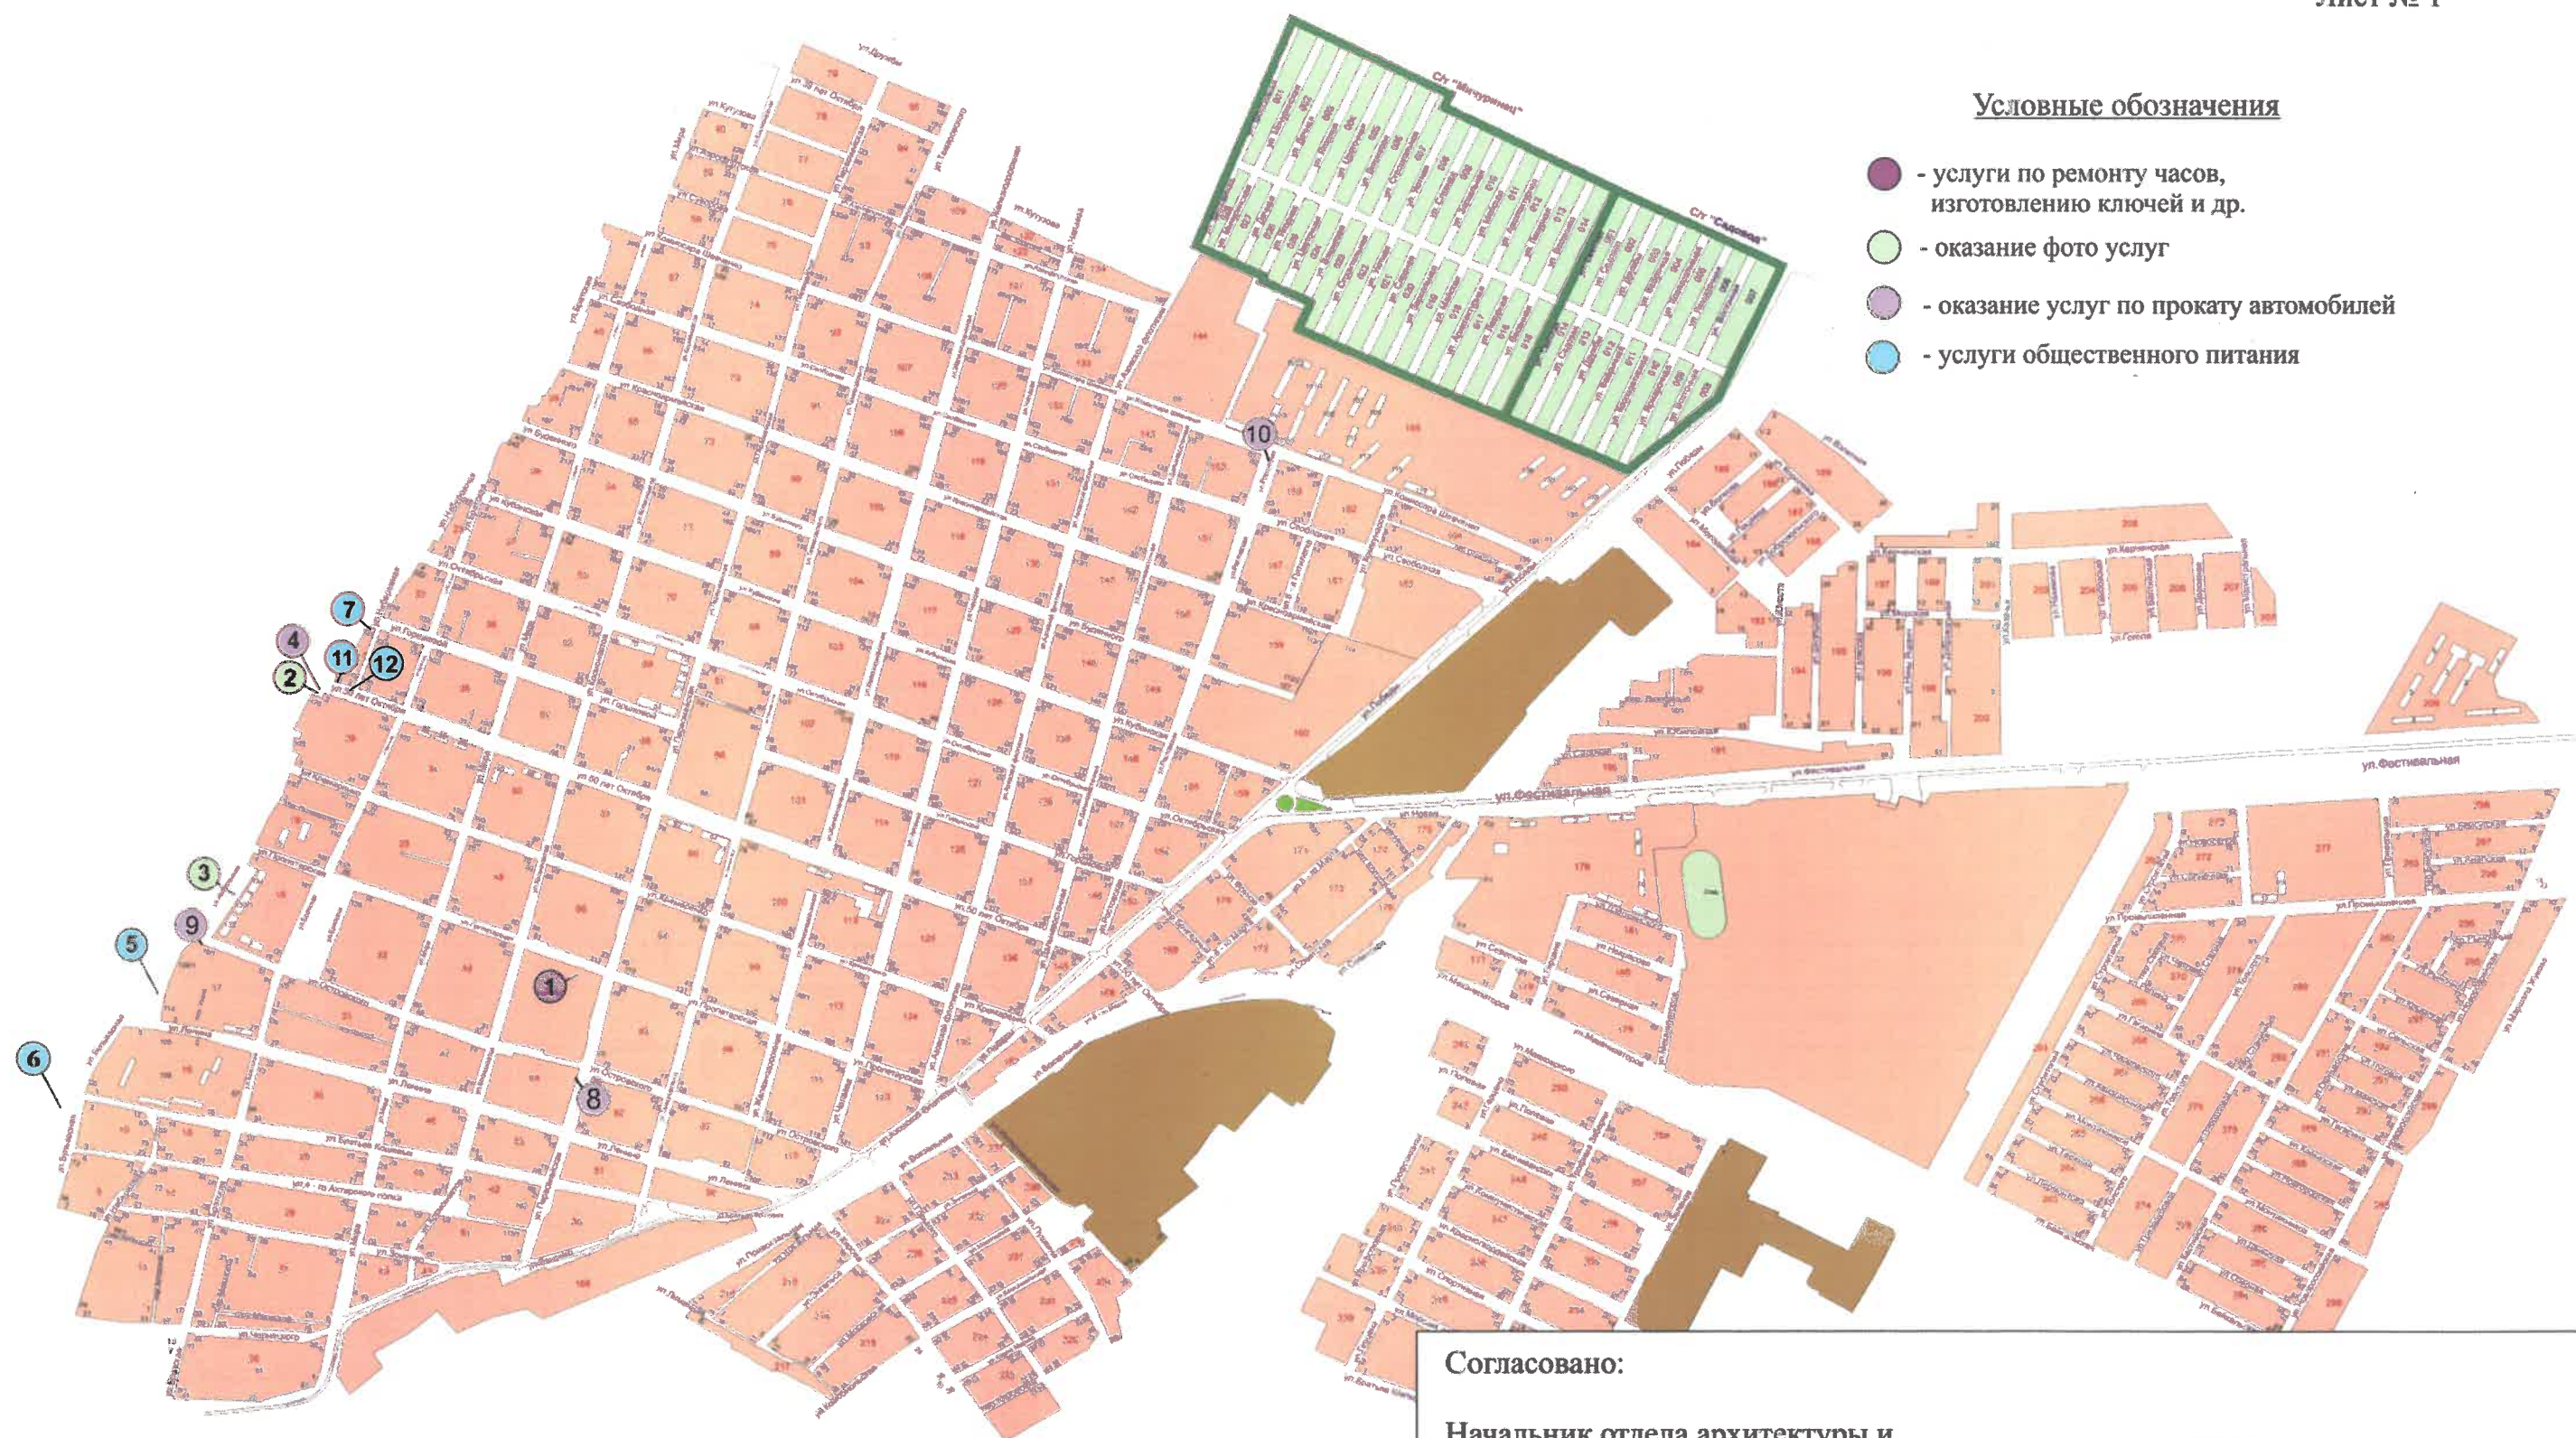

Согласовано:

Начальник отдела архитектуры и градостроительства администрации
муниципального образования
Приморско-Ахтарский район,
главный архитектор района

А.Е. Перепелица