

ГРАФИЧЕСКОЕ ОПИСАНИЕ

местоположения границ публичного сервитута

Публичный сервитут для использования земельных участков и (или) земель в целях эксплуатации объекта электросетевого хозяйства: «КЛ-0,4 кВ участок Ф "Космонавтов" от ТП-511 до оп.№1 » инв. № ПА0000530
(наименование объекта, местоположение границ которого описано (далее - объект))

Раздел 1

Сведения об объекте		
№ п/п	Характеристики объекта	Описание характеристик
1	2	3
1	Местоположение объекта	Краснодарский край, муниципальный округ Приморско-Ахтарский, город Приморско-Ахтарск
2	Площадь объекта +/- величина погрешности определения площади (Р+/- Дельта Р)	186 кв.м ± 13.67 кв.м
3	Иные характеристики объекта	Публичный сервитут для использования земельных участков и (или) земель в целях эксплуатации объекта электросетевого хозяйства: «КЛ-0,4 кВ участок Ф "Космонавтов" от ТП-511 до оп.№1 » инв. № ПА0000530, сроком на 49 (сорок девять) лет. Публичный сервитут устанавливается в пользу акционерного общества «Электросети Кубани» (АО «Электросети Кубани»). ОГРН 1072308013821, ИНН 2308139496 Юридический адрес: 350049, Краснодарский край, город Краснодар, улица Красных Партизан, д. 192. Телефон по вопросам регистрации входящей корреспонденции: 8 (861) 992-10-87, e-mail: info@kubels.ru

Раздел 2


Сведения о местоположении границ объекта					
1. Система координат <u>МСК-23, зона 1</u>					
2. Сведения о характерных точках границ объекта					
Обозначение характерных точек границ	Координаты, м		Метод определения координат характерной точки	Средняя квадратическая погрешность положения характерной точки (M _t), м	Описание обозначения точки на местности (при наличии)
	X	Y			
1	2	3	4	5	6
1	590039.50	1314321.53	Аналитический метод	0.50	—
2	590041.01	1314313.11	Аналитический метод	0.50	—
3	590042.23	1314307.02	Аналитический метод	0.50	—
4	590042.39	1314306.64	Аналитический метод	0.50	—
5	590042.50	1314306.50	Аналитический метод	0.50	—
6	590046.41	1314302.60	Аналитический метод	0.50	—
7	590046.54	1314302.49	Аналитический метод	0.50	—
8	590053.64	1314298.38	Аналитический метод	0.50	—
9	590056.55	1314296.06	Аналитический метод	0.50	—
10	590059.42	1314290.04	Аналитический метод	0.50	—
11	590063.26	1314279.05	Аналитический метод	0.50	—
12	590067.00	1314269.13	Аналитический метод	0.50	—
13	590067.71	1314267.38	Аналитический метод	0.50	—
14	590067.96	1314267.14	Аналитический метод	0.50	—
15	590068.45	1314266.96	Аналитический метод	0.50	—

16	590068.73	1314266.98	Аналитический метод	0.50	—
17	590073.76	1314268.02	Аналитический метод	0.50	—
18	590088.20	1314270.87	Аналитический метод	0.50	—
19	590092.04	1314270.91	Аналитический метод	0.50	—
20	590092.45	1314271.00	Аналитический метод	0.50	—
21	590092.73	1314271.20	Аналитический метод	0.50	—
22	590092.93	1314271.49	Аналитический метод	0.50	—
23	590093.02	1314271.82	Аналитический метод	0.50	—
24	590092.93	1314272.33	Аналитический метод	0.50	—
25	590092.60	1314272.73	Аналитический метод	0.50	—
26	590092.11	1314272.91	Аналитический метод	0.50	—
27	590088.09	1314272.87	Аналитический метод	0.50	—
28	590087.91	1314272.85	Аналитический метод	0.50	—
29	590073.36	1314269.98	Аналитический метод	0.50	—
30	590069.15	1314269.11	Аналитический метод	0.50	—
31	590068.87	1314269.84	Аналитический метод	0.50	—
32	590065.14	1314279.72	Аналитический метод	0.50	—
33	590061.30	1314290.75	Аналитический метод	0.50	—
34	590061.26	1314290.85	Аналитический метод	0.50	—
35	590058.26	1314297.13	Аналитический метод	0.50	—
36	590057.98	1314297.48	Аналитический метод	0.50	—
37	590054.83	1314299.99	Аналитический метод	0.50	—
38	590047.73	1314304.11	Аналитический метод	0.50	—
39	590044.13	1314307.70	Аналитический метод	0.50	—
40	590042.98	1314313.47	Аналитический метод	0.50	—
41	590041.46	1314321.92	Аналитический метод	0.50	—
42	590040.44	1314325.98	Аналитический метод	0.50	—
43	590040.21	1314326.52	Аналитический метод	0.50	—
44	590039.96	1314326.77	Аналитический метод	0.50	—
45	590039.48	1314326.95	Аналитический метод	0.50	—
46	590038.97	1314326.86	Аналитический метод	0.50	—
47	590038.68	1314326.66	Аналитический метод	0.50	—
48	590038.48	1314326.37	Аналитический метод	0.50	—
49	590038.40	1314326.04	Аналитический метод	0.50	—
50	590038.51	1314325.44	Аналитический метод	0.50	—
1	590039.50	1314321.53	Аналитический метод	0.50	—

3. Сведения о характерных точках части (частей) границы объекта

Обозначение характерных точек части границы	Координаты, м		Метод определения координат характерной точки	Средняя квадратическая погрешность положения характерной точки (M_t), м	Описание обозначения точки на местности (при наличии)
	X	Y			
1	2	3	4	5	6
—	—	—	—	—	—

СХЕМА РАСПОЛОЖЕНИЯ ГРАНИЦ ПУБЛИЧНОГО СЕРВИТУТА

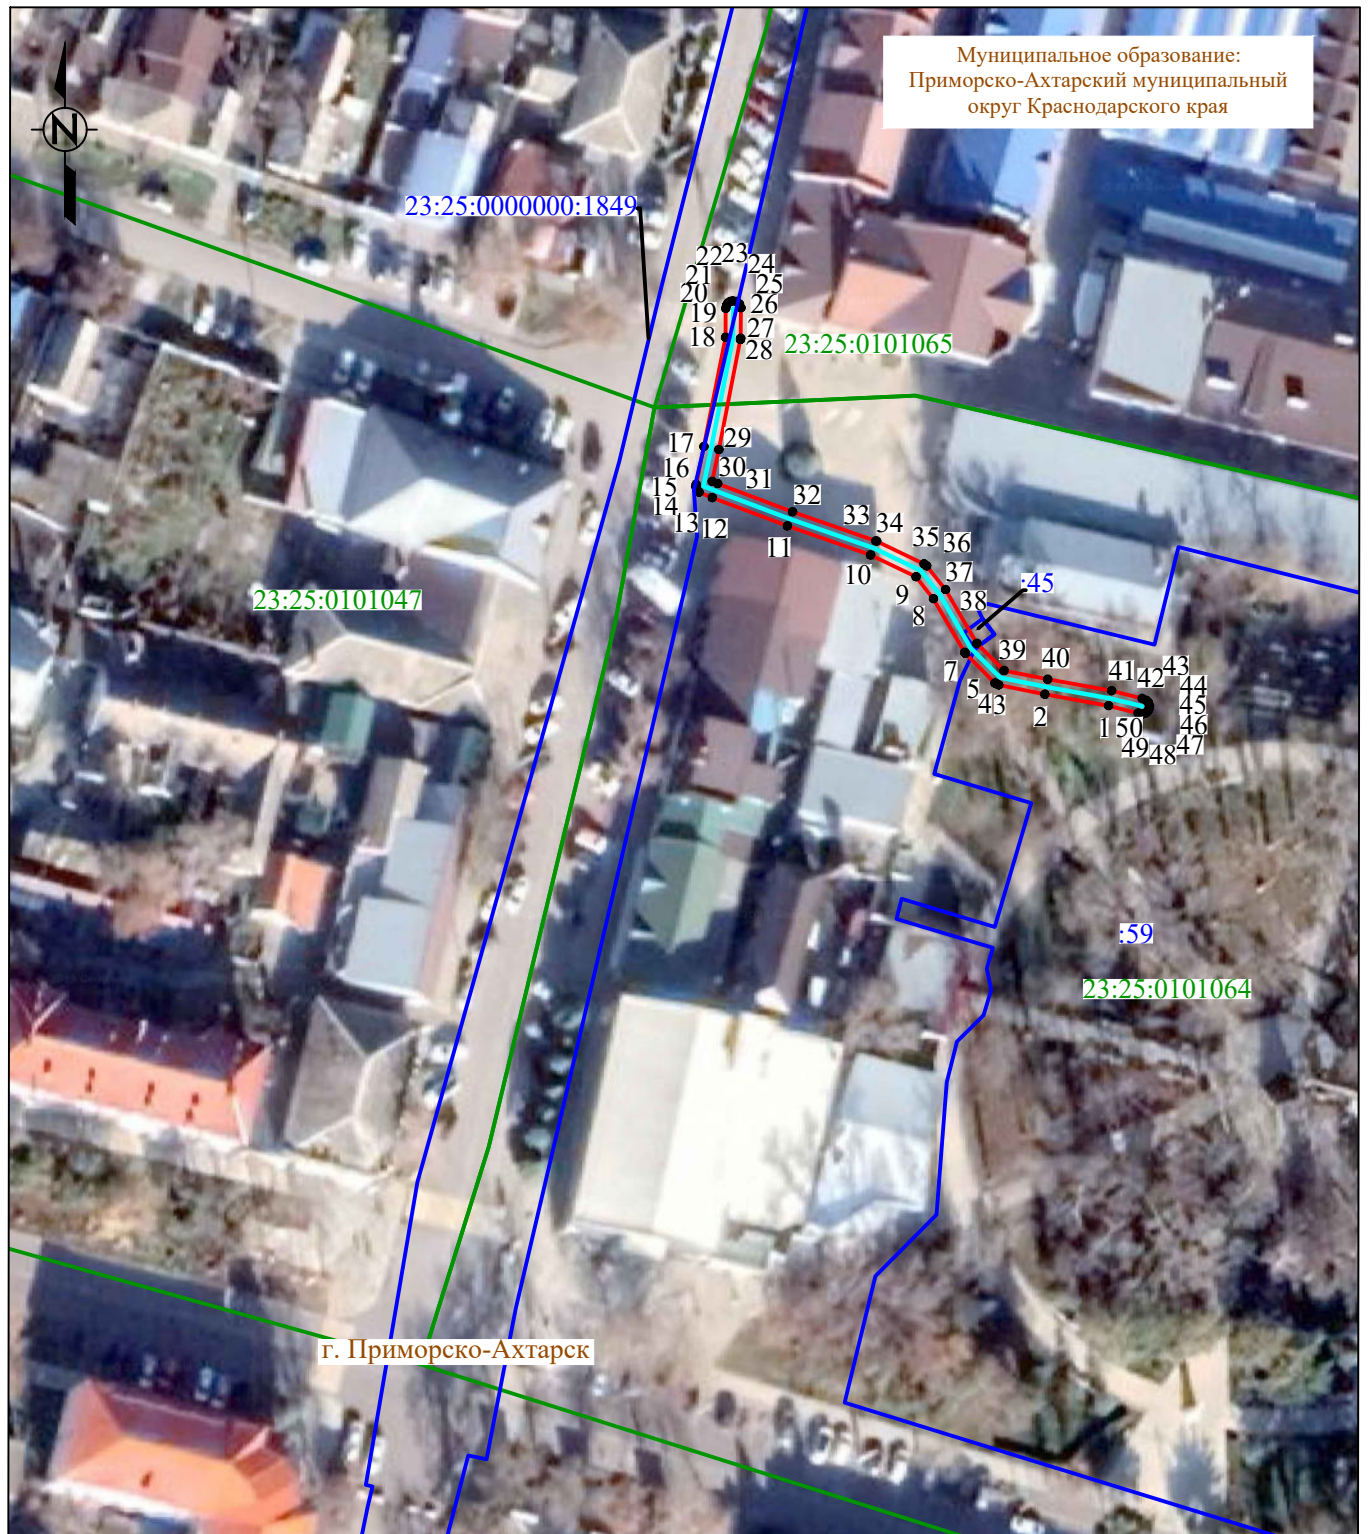

Система координат: МСК-23, зона 1

Масштаб 1:1000

Условные обозначения :

- | | |
|---|--|
| — | - проектная граница публичного сервитута |
| •1 | - характерная точка границы публичного сервитута |
| — | - местоположение инженерного сооружения |
| — | - границы земельных участков, сведения о которых содержатся в ЕГРН |
| — | - границы кадастровых кварталов, сведения о которых содержатся в ЕГРН |
| :158 | - кадастровый номер земельного участка, сведения о котором содержатся в ЕГРН |
| 23:41:0708001 | - номер кадастрового квартала, сведения о котором содержатся в ЕГРН |
| — с. Безымянное | - граница и наименование установленных административно-территориальных образований |