

ГРАФИЧЕСКОЕ ОПИСАНИЕ

местоположения границ публичного сервитута

Публичный сервитут для использования земельных участков и (или) земель в целях эксплуатации объекта электросетевого хозяйства: «КЛ-0,4 кВ участок Ф "Ленина" от ТП-511 до оп.№1 » инв. № ПА0000527
(наименование объекта, местоположение границ которого описано (далее - объект))

Раздел 1

Сведения об объекте		
№ п/п	Характеристики объекта	Описание характеристик
1	2	3
1	Местоположение объекта	Краснодарский край, муниципальный округ Приморско-Ахтарский, город Приморско-Ахтарск
2	Площадь объекта +/- величина погрешности определения площади (Р+/- Дельта Р)	208 кв.м ± 16.55 кв.м
3	Иные характеристики объекта	Публичный сервитут для использования земельных участков и (или) земель в целях эксплуатации объекта электросетевого хозяйства: «КЛ-0,4 кВ участок Ф "Ленина" от ТП-511 до оп.№1 » инв. № ПА0000527, сроком на 49 (сорок девять) лет. Публичный сервитут устанавливается в пользу акционерного общества «Электросети Кубани» (АО «Электросети Кубани»). ОГРН 1072308013821, ИНН 2308139496 Юридический адрес: 350049, Краснодарский край, город Краснодар, улица Красных Партизан, д. 192. Телефон по вопросам регистрации входящей корреспонденции: 8 (861) 992-10-87, e-mail: info@kubels.ru

Раздел 2


Сведения о местоположении границ объекта					
1. Система координат <u>МСК-23, зона 1</u>					
2. Сведения о характерных точках границ объекта					
Обозначение характерных точек границ	Координаты, м		Метод определения координат характерной точки	Средняя квадратическая погрешность положения характерной точки (M _t), м	Описание обозначения точки на местности (при наличии)
	X	Y			
1	2	3	4	5	6
1	590039.26	1314325.72	Аналитический метод	0.50	—
2	590039.03	1314326.25	Аналитический метод	0.50	—
3	590038.79	1314326.50	Аналитический метод	0.50	—
4	590038.30	1314326.68	Аналитический метод	0.50	—
5	590037.79	1314326.59	Аналитический метод	0.50	—
6	590037.50	1314326.39	Аналитический метод	0.50	—
7	590037.31	1314326.10	Аналитический метод	0.50	—
8	590037.22	1314325.77	Аналитический метод	0.50	—
9	590037.37	1314325.08	Аналитический метод	0.50	—
10	590038.33	1314321.28	Аналитический метод	0.50	—
11	590039.83	1314312.88	Аналитический метод	0.50	—
12	590041.12	1314306.42	Аналитический метод	0.50	—
13	590041.28	1314306.04	Аналитический метод	0.50	—
14	590041.39	1314305.91	Аналитический метод	0.50	—
15	590045.67	1314301.64	Аналитический метод	0.50	—

16	590045.81	1314301.53	Аналитический метод	0.50	—
17	590052.97	1314297.38	Аналитический метод	0.50	—
18	590055.59	1314295.29	Аналитический метод	0.50	—
19	590058.31	1314289.59	Аналитический метод	0.50	—
20	590062.13	1314278.64	Аналитический метод	0.50	—
21	590065.88	1314268.69	Аналитический метод	0.50	—
22	590070.21	1314257.80	Аналитический метод	0.50	—
23	590066.19	1314256.60	Аналитический метод	0.50	—
24	590060.84	1314255.39	Аналитический метод	0.50	—
25	590056.28	1314255.02	Аналитический метод	0.50	—
26	590055.93	1314254.93	Аналитический метод	0.50	—
27	590048.75	1314251.42	Аналитический метод	0.50	—
28	590048.37	1314251.10	Аналитический метод	0.50	—
29	590048.19	1314250.61	Аналитический метод	0.50	—
30	590048.28	1314250.10	Аналитический метод	0.50	—
31	590048.61	1314249.70	Аналитический метод	0.50	—
32	590049.10	1314249.53	Аналитический метод	0.50	—
33	590049.61	1314249.62	Аналитический метод	0.50	—
34	590056.62	1314253.05	Аналитический метод	0.50	—
35	590061.07	1314253.40	Аналитический метод	0.50	—
36	590061.21	1314253.42	Аналитический метод	0.50	—
37	590066.67	1314254.66	Аналитический метод	0.50	—
38	590071.82	1314256.20	Аналитический метод	0.50	—
39	590072.18	1314256.41	Аналитический метод	0.50	—
40	590071.80	1314256.84	Аналитический метод	0.50	—
41	590072.55	1314257.03	Аналитический метод	0.50	—
42	590072.46	1314257.52	Аналитический метод	0.50	—
43	590067.75	1314269.41	Аналитический метод	0.50	—
44	590064.02	1314279.31	Аналитический метод	0.50	—
45	590060.18	1314290.30	Аналитический метод	0.50	—
46	590060.15	1314290.39	Аналитический метод	0.50	—
47	590057.29	1314296.36	Аналитический метод	0.50	—
48	590057.01	1314296.71	Аналитический метод	0.50	—
49	590054.15	1314298.99	Аналитический метод	0.50	—
50	590047.00	1314303.15	Аналитический метод	0.50	—
51	590043.02	1314307.11	Аналитический метод	0.50	—
52	590041.80	1314313.25	Аналитический метод	0.50	—
53	590040.29	1314321.67	Аналитический метод	0.50	—
54	590039.29	1314325.62	Аналитический метод	0.50	—
1	590039.26	1314325.72	Аналитический метод	0.50	—

3. Сведения о характерных точках части (частей) границы объекта

Обозначение характерных точек части границы	Координаты, м		Метод определения координат характерной точки	Средняя квадратическая погрешность положения характерной точки (M_t), м	Описание обозначения точки на местности (при наличии)
	X	Y			
1	2	3	4	5	6
—	—	—	—	—	—

СХЕМА РАСПОЛОЖЕНИЯ ГРАНИЦ ПУБЛИЧНОГО СЕРВИТУТА

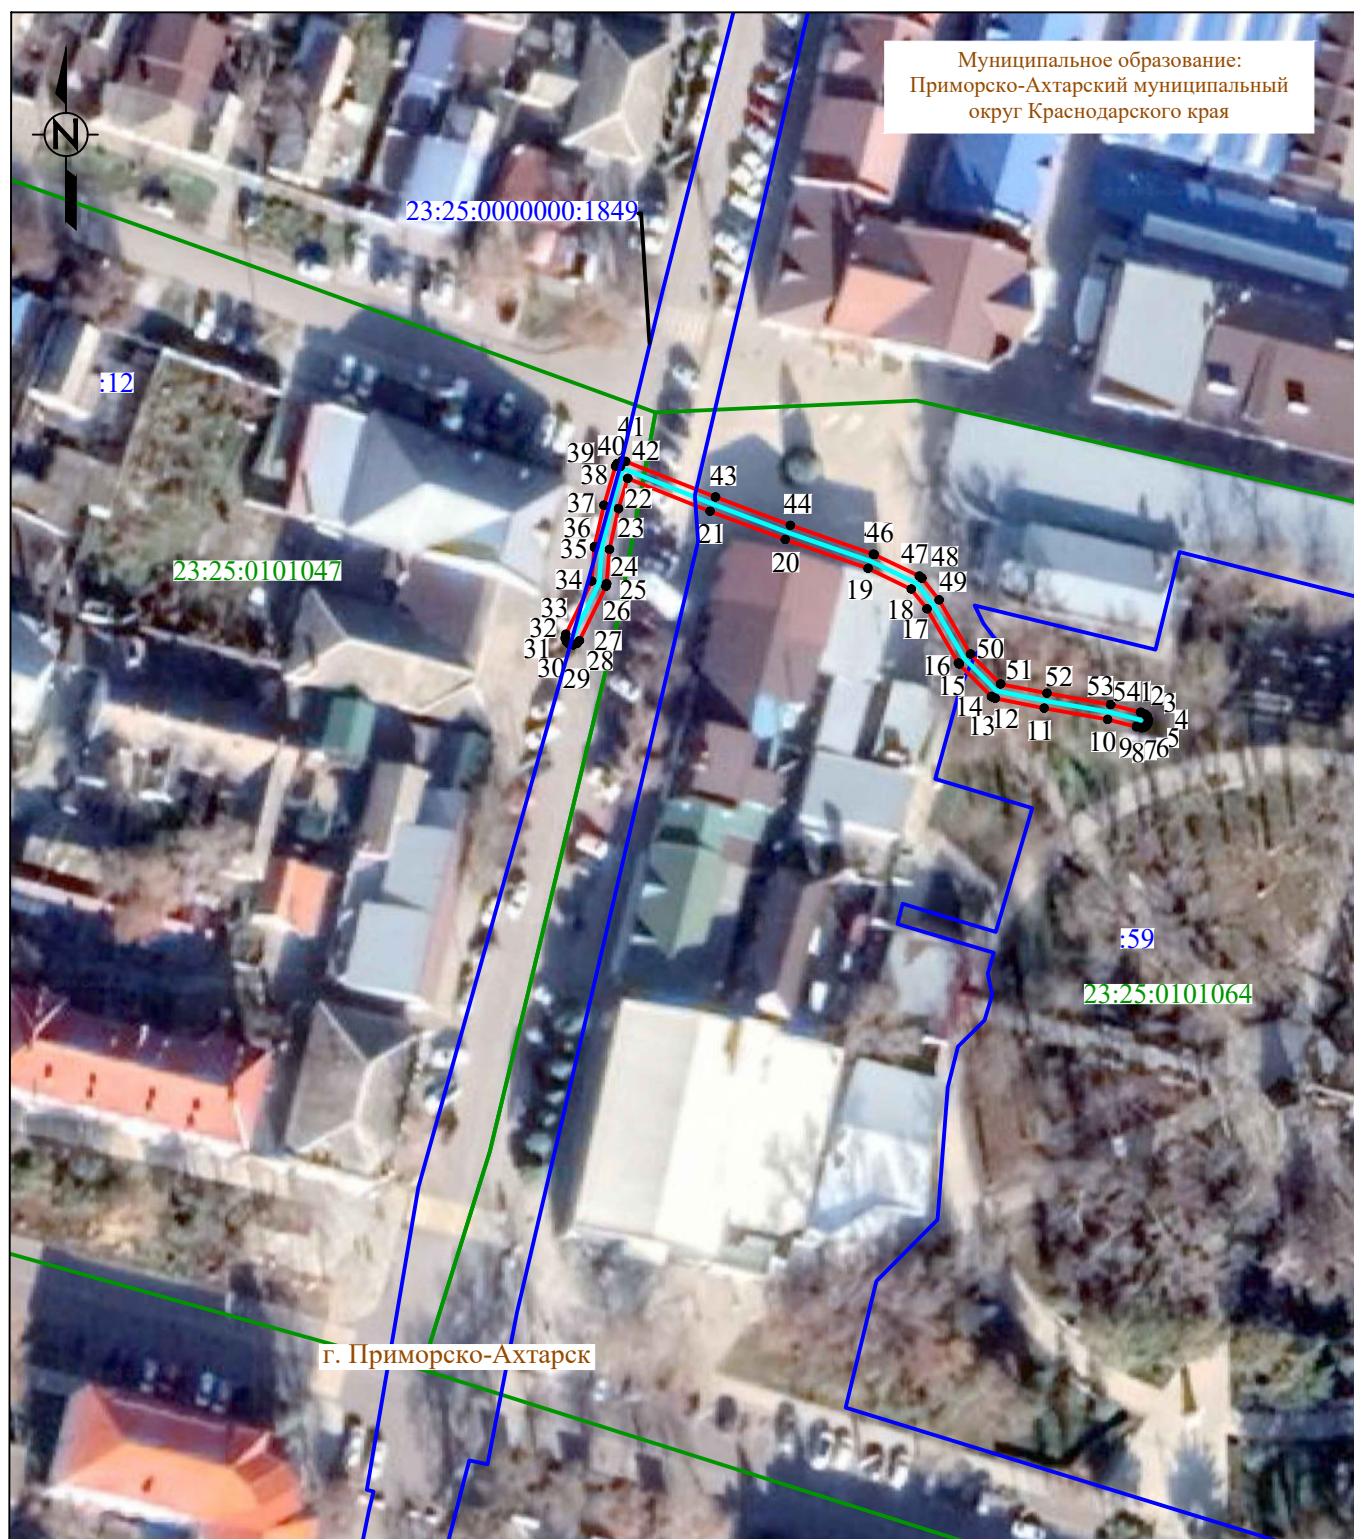

Система координат: МСК-23, зона 1

Масштаб 1:1000

Условные обозначения :

- - проектная граница публичного сервитута
- 1 - характерная точка границы публичного сервитута
- - местоположение инженерного сооружения
- - границы земельных участков, сведения о которых содержатся в ЕГРН
- - границы кадастровых кварталов, сведения о которых содержатся в ЕГРН
- :158 - кадастровый номер земельного участка, сведения о котором содержатся в ЕГРН
- 23:41:0708001 - номер кадастрового квартала, сведения о котором содержатся в ЕГРН
- с. Безымянное - граница и наименование установленных административно-территориальных образований