

ГРАФИЧЕСКОЕ ОПИСАНИЕ

местоположения границ публичного сервитута

Публичный сервитут для использования земельных участков и (или) земель в целях эксплуатации объекта электросетевого хозяйства: «КЛ-0,4 кВ участок Ф "РОВД" от ТП-511 до оп.№1 » инв. № ПА0000528
(наименование объекта, местоположение границ которого описано (далее - объект))

Раздел 1

Сведения об объекте		
№ п/п	Характеристики объекта	Описание характеристик
1	2	3
1	Местоположение объекта	Краснодарский край, муниципальный округ Приморско-Ахтарский, город Приморско-Ахтарск
2	Площадь объекта +/- величина погрешности определения площади (Р+/- Дельта Р)	207 кв.м ± 16.55 кв.м
3	Иные характеристики объекта	Публичный сервитут для использования земельных участков и (или) земель в целях эксплуатации объекта электросетевого хозяйства: «КЛ-0,4 кВ участок Ф "РОВД" от ТП-511 до оп.№1 » инв. № ПА0000528, сроком на 49 (сорок девять) лет. Публичный сервитут устанавливается в пользу акционерного общества «Электросети Кубани» (АО «Электросети Кубани»). ОГРН 1072308013821, ИНН 2308139496 Юридический адрес: 350049, Краснодарский край, город Краснодар, улица Красных Партизан, д. 192. Телефон по вопросам регистрации входящей корреспонденции: 8 (861) 992-10-87, e-mail: info@kubels.ru

Раздел 2


Сведения о местоположении границ объекта					
1. Система координат <u>МСК-23, зона 1</u>					
2. Сведения о характерных точках границ объекта					
Обозначение характерных точек границ	Координаты, м		Метод определения координат характерной точки	Средняя квадратическая погрешность положения характерной точки (M _t), м	Описание обозначения точки на местности (при наличии)
	X	Y			
1	2	3	4	5	6
1	590039.07	1314325.66	Аналитический метод	0.50	—
2	590038.83	1314326.21	Аналитический метод	0.50	—
3	590038.59	1314326.45	Аналитический метод	0.50	—
4	590038.10	1314326.63	Аналитический метод	0.50	—
5	590037.59	1314326.54	Аналитический метод	0.50	—
6	590037.31	1314326.34	Аналитический метод	0.50	—
7	590037.11	1314326.06	Аналитический метод	0.50	—
8	590037.02	1314325.72	Аналитический метод	0.50	—
9	590037.17	1314325.02	Аналитический метод	0.50	—
10	590038.13	1314321.24	Аналитический метод	0.50	—
11	590039.64	1314312.85	Аналитический метод	0.50	—
12	590040.94	1314306.32	Аналитический метод	0.50	—
13	590041.10	1314305.95	Аналитический метод	0.50	—
14	590041.21	1314305.81	Аналитический метод	0.50	—
15	590045.55	1314301.48	Аналитический метод	0.50	—

16	590045.68	1314301.37	Аналитический метод	0.50	—
17	590052.85	1314297.22	Аналитический метод	0.50	—
18	590055.43	1314295.17	Аналитический метод	0.50	—
19	590055.77	1314294.76	Аналитический метод	0.50	—
20	590055.99	1314293.99	Аналитический метод	0.50	—
21	590058.13	1314289.51	Аналитический метод	0.50	—
22	590061.94	1314278.57	Аналитический метод	0.50	—
23	590065.69	1314268.62	Аналитический метод	0.50	—
24	590069.94	1314257.93	Аналитический метод	0.50	—
25	590066.14	1314256.79	Аналитический метод	0.50	—
26	590060.81	1314255.59	Аналитический метод	0.50	—
27	590056.22	1314255.22	Аналитический метод	0.50	—
28	590055.88	1314255.13	Аналитический метод	0.50	—
29	590048.72	1314251.41	Аналитический метод	0.50	—
30	590048.37	1314251.10	Аналитический метод	0.50	—
31	590048.19	1314250.61	Аналитический метод	0.50	—
32	590048.28	1314250.10	Аналитический метод	0.50	—
33	590048.61	1314249.70	Аналитический метод	0.50	—
34	590049.10	1314249.53	Аналитический метод	0.50	—
35	590049.61	1314249.62	Аналитический метод	0.50	—
36	590056.58	1314253.24	Аналитический метод	0.50	—
37	590061.04	1314253.60	Аналитический метод	0.50	—
38	590061.18	1314253.62	Аналитический метод	0.50	—
39	590066.62	1314254.85	Аналитический метод	0.50	—
40	590071.56	1314256.33	Аналитический метод	0.50	—
41	590072.01	1314256.60	Аналитический метод	0.50	—
42	590071.79	1314256.84	Аналитический метод	0.50	—
43	590072.20	1314256.94	Аналитический метод	0.50	—
44	590072.27	1314257.20	Аналитический метод	0.50	—
45	590072.20	1314257.65	Аналитический метод	0.50	—
46	590067.56	1314269.33	Аналитический метод	0.50	—
47	590063.83	1314279.24	Аналитический метод	0.50	—
48	590060.00	1314290.22	Аналитический метод	0.50	—
49	590059.96	1314290.31	Аналитический метод	0.50	—
50	590057.13	1314296.23	Аналитический метод	0.50	—
51	590056.85	1314296.58	Аналитический метод	0.50	—
52	590054.04	1314298.83	Аналитический метод	0.50	—
53	590046.87	1314302.99	Аналитический метод	0.50	—
54	590042.84	1314307.01	Аналитический метод	0.50	—
55	590041.61	1314313.21	Аналитический метод	0.50	—
56	590040.10	1314321.63	Аналитический метод	0.50	—
57	590039.10	1314325.56	Аналитический метод	0.50	—
1	590039.07	1314325.66	Аналитический метод	0.50	—

3. Сведения о характерных точках части (частей) границы объекта

Обозначение характерных точек части границы	Координаты, м		Метод определения координат характерной точки	Средняя квадратическая погрешность положения характерной точки (M _i), м	Описание обозначения точки на местности (при наличии)
	X	Y			
1	2	3	4	5	6
—	—	—	—	—	—

СХЕМА РАСПОЛОЖЕНИЯ ГРАНИЦ ПУБЛИЧНОГО СЕРВИТУТА

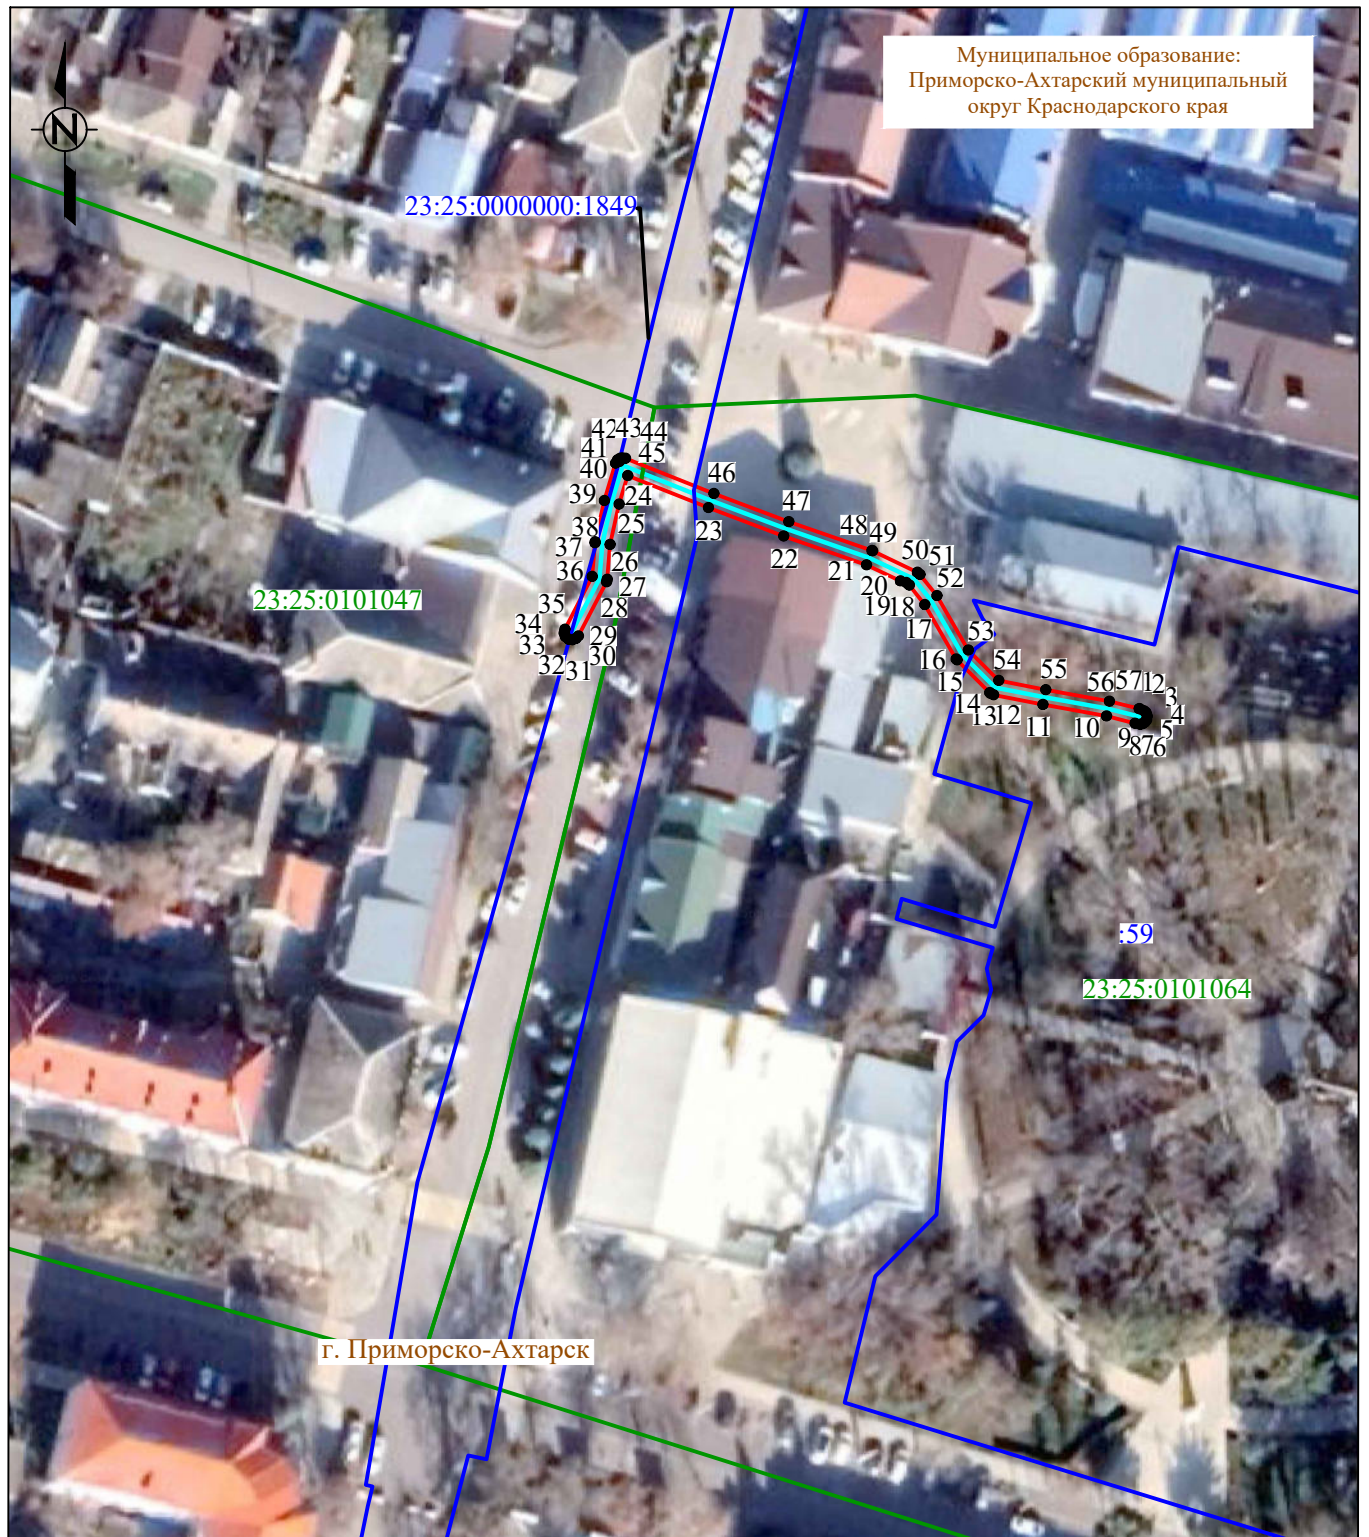

Система координат: МСК-23, зона 1

Масштаб 1:1000

Условные обозначения :

- - проектная граница публичного сервитута
- 1 - характерная точка границы публичного сервитута
- - местоположение инженерного сооружения
- - границы земельных участков, сведения о которых содержатся в ЕГРН
- - границы кадастровых кварталов, сведения о которых содержатся в ЕГРН
- :158 - кадастровый номер земельного участка, сведения о котором содержатся в ЕГРН
- 23:41:0708001 - номер кадастрового квартала, сведения о котором содержатся в ЕГРН
- г. Приморско-Ахтарск - граница и наименование установленных административно-территориальных образований