

ГРАФИЧЕСКОЕ ОПИСАНИЕ

местоположения границ публичного сервитута

Публичный сервитут для использования земельных участков и (или) земель в целях эксплуатации объекта электросетевого хозяйства: «КЛ-10 кВ (резерв) участок Ф П-10 от оп.№65 до ТП-511 » инв. № ПА0000524
(наименование объекта, местоположение границ которого описано (далее - объект))

Раздел 1

Сведения об объекте		
№ п/п	Характеристики объекта	Описание характеристик
1	2	3
1	Местоположение объекта	Краснодарский край, муниципальный округ Приморско-Ахтарский, город Приморско-Ахтарск
2	Площадь объекта +/- величина погрешности определения площади (Р+/- Дельта Р)	187 кв.м ± 13.69 кв.м
3	Иные характеристики объекта	Публичный сервитут для использования земельных участков и (или) земель в целях эксплуатации объекта электросетевого хозяйства: «КЛ-10 кВ (резерв) участок Ф П-10 от оп.№65 до ТП-511 » инв. № ПА0000524, сроком на 49 (сорок девять) лет. Публичный сервитут устанавливается в пользу акционерного общества «Электросети Кубани» (АО «Электросети Кубани»). ОГРН 1072308013821, ИНН 2308139496 Юридический адрес: 350049, Краснодарский край, город Краснодар, улица Красных Партизан, д. 192. Телефон по вопросам регистрации входящей корреспонденции: 8 (861) 992-10-87, e-mail: info@kubels.ru

Раздел 2


Сведения о местоположении границ объекта					
1. Система координат <u>МСК-23, зона 1</u>					
2. Сведения о характерных точках границ объекта					
Обозначение характерных точек границ	Координаты, м		Метод определения координат характерной точки	Средняя квадратическая погрешность положения характерной точки (M _t), м	Описание обозначения точки на местности (при наличии)
	X	Y			
1	2	3	4	5	6
1	590039.11	1314321.45	Аналитический метод	0.50	—
2	590040.62	1314313.03	Аналитический метод	0.50	—
3	590041.86	1314306.82	Аналитический метод	0.50	—
4	590042.02	1314306.44	Аналитический метод	0.50	—
5	590042.13	1314306.31	Аналитический метод	0.50	—
6	590046.17	1314302.28	Аналитический метод	0.50	—
7	590046.30	1314302.17	Аналитический метод	0.50	—
8	590053.42	1314298.05	Аналитический метод	0.50	—
9	590056.23	1314295.80	Аналитический метод	0.50	—
10	590059.05	1314289.89	Аналитический метод	0.50	—
11	590062.88	1314278.91	Аналитический метод	0.50	—
12	590066.62	1314268.98	Аналитический метод	0.50	—
13	590067.46	1314266.92	Аналитический метод	0.50	—
14	590067.71	1314266.68	Аналитический метод	0.50	—
15	590068.20	1314266.50	Аналитический метод	0.50	—

16	590068.49	1314266.52	Аналитический метод	0.50	—
17	590073.84	1314267.63	Аналитический метод	0.50	—
18	590088.30	1314270.48	Аналитический метод	0.50	—
19	590092.14	1314270.92	Аналитический метод	0.50	—
20	590092.60	1314271.09	Аналитический метод	0.50	—
21	590092.93	1314271.49	Аналитический метод	0.50	—
22	590093.02	1314271.82	Аналитический метод	0.50	—
23	590092.93	1314272.33	Аналитический метод	0.50	—
24	590092.60	1314272.73	Аналитический метод	0.50	—
25	590092.11	1314272.91	Аналитический метод	0.50	—
26	590091.94	1314272.91	Аналитический метод	0.50	—
27	590088.04	1314272.47	Аналитический метод	0.50	—
28	590073.44	1314269.59	Аналитический метод	0.50	—
29	590068.91	1314268.65	Аналитический метод	0.50	—
30	590068.49	1314269.70	Аналитический метод	0.50	—
31	590064.77	1314279.58	Аналитический метод	0.50	—
32	590060.92	1314290.60	Аналитический метод	0.50	—
33	590060.89	1314290.70	Аналитический метод	0.50	—
34	590057.94	1314296.87	Аналитический метод	0.50	—
35	590057.65	1314297.22	Аналитический метод	0.50	—
36	590054.61	1314299.66	Аналитический метод	0.50	—
37	590049.39	1314302.69	Аналитический метод	0.50	—
38	590049.12	1314302.31	Аналитический метод	0.50	—
39	590047.28	1314303.68	Аналитический метод	0.50	—
40	590047.01	1314303.88	Аналитический метод	0.50	—
41	590047.18	1314304.09	Аналитический метод	0.50	—
42	590043.76	1314307.51	Аналитический метод	0.50	—
43	590042.59	1314313.39	Аналитический метод	0.50	—
44	590041.07	1314321.84	Аналитический метод	0.50	—
45	590040.06	1314325.86	Аналитический метод	0.50	—
46	590039.82	1314326.43	Аналитический метод	0.50	—
47	590039.57	1314326.68	Аналитический метод	0.50	—
48	590039.09	1314326.86	Аналитический метод	0.50	—
49	590038.58	1314326.77	Аналитический метод	0.50	—
50	590038.29	1314326.57	Аналитический метод	0.50	—
51	590038.09	1314326.28	Аналитический метод	0.50	—
52	590038.00	1314325.95	Аналитический метод	0.50	—
53	590038.13	1314325.32	Аналитический метод	0.50	—
1	590039.11	1314321.45	Аналитический метод	0.50	—

3. Сведения о характерных точках части (частей) границы объекта

Обозначение характерных точек части границы	Координаты, м		Метод определения координат характерной точки	Средняя квадратическая погрешность положения характерной точки (M_t), м	Описание обозначения точки на местности (при наличии)
	X	Y			
1	2	3	4	5	6
—	—	—	—	—	—

СХЕМА РАСПОЛОЖЕНИЯ ГРАНИЦ ПУБЛИЧНОГО СЕРВИТУТА

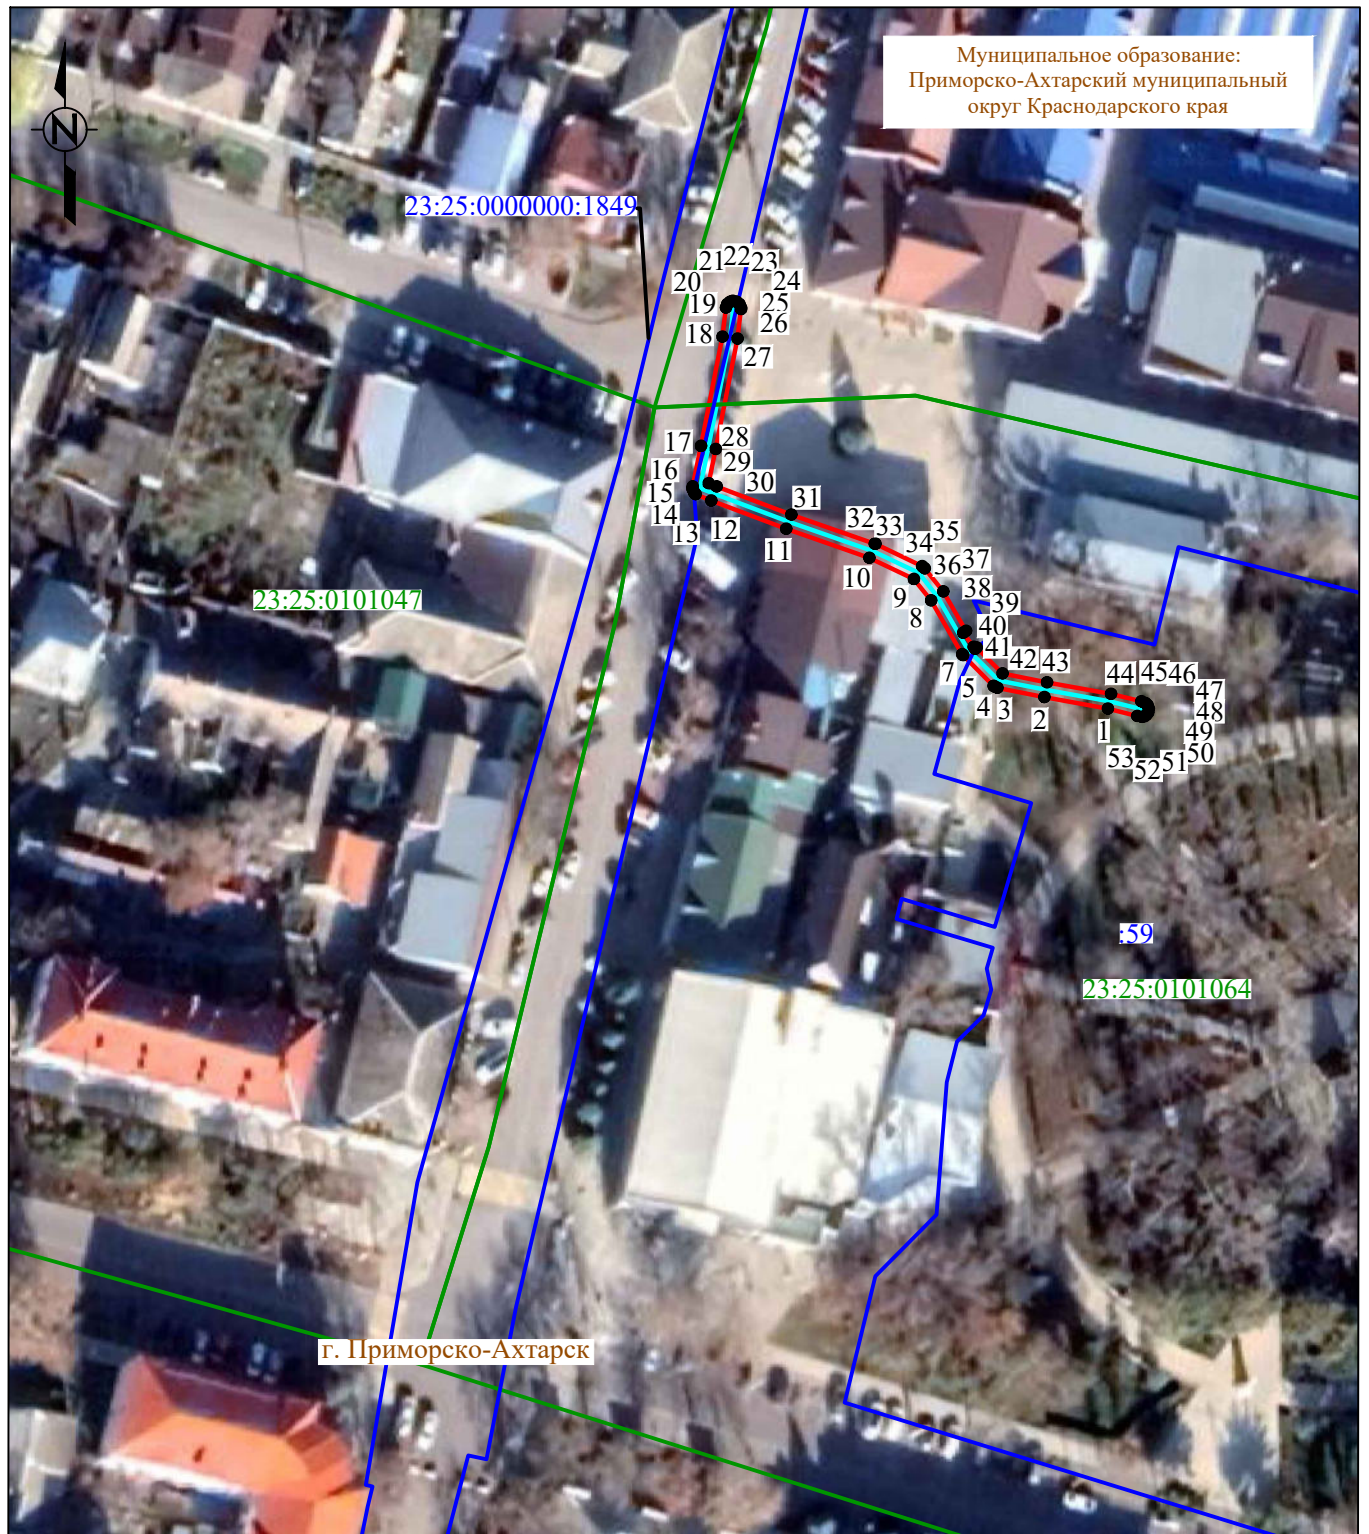

Система координат: МСК-23, зона 1

Масштаб 1:1000

Условные обозначения :



- проектная граница публичного сервитута



- характерная точка границы публичного сервитута



- местоположение инженерного сооружения



- границы земельных участков, сведения о которых содержатся в ЕГРН



- границы кадастровых кварталов, сведения о которых содержатся в ЕГРН

:158

- кадастровый номер земельного участка, сведения о котором содержатся в ЕГРН

23:41:0708001

- номер кадастрового квартала, сведения о котором содержатся в ЕГРН

г. Приморско-Ахтарск

- граница и наименование установленных административно-территориальных образований