

ГРАФИЧЕСКОЕ ОПИСАНИЕ

местоположения границ публичного сервитута

Публичный сервитут для использования земельных участков и (или) земель в целях эксплуатации объекта электросетевого хозяйства: «КЛ-10 кВ (резерв) участок Ф П-13 от оп.№167 до ТП-511 » инв. № ПА0000526
(наименование объекта, местоположение границ которого описано (далее - объект))

Раздел 1

Сведения об объекте		
№ п/п	Характеристики объекта	Описание характеристик
1	2	3
1	Местоположение объекта	Краснодарский край, муниципальный округ Приморско-Ахтарский, город Приморско-Ахтарск
2	Площадь объекта +/- величина погрешности определения площади (Р+/- Дельта Р)	205 кв.м ± 16.43 кв.м
3	Иные характеристики объекта	Публичный сервитут для использования земельных участков и (или) земель в целях эксплуатации объекта электросетевого хозяйства: «КЛ-10 кВ (резерв) участок Ф П-13 от оп.№167 до ТП-511 » инв. № ПА0000526, сроком на 49 (сорок девять) лет. Публичный сервитут устанавливается в пользу акционерного общества «Электросети Кубани» (АО «Электросети Кубани»). ОГРН 1072308013821, ИНН 2308139496 Юридический адрес: 350049, Краснодарский край, город Краснодар, улица Красных Партизан, д. 192. Телефон по вопросам регистрации входящей корреспонденции: 8 (861) 992-10-87, e-mail: info@kubels.ru

Раздел 2


Сведения о местоположении границ объекта					
1. Система координат <u>МСК-23, зона 1</u>					
2. Сведения о характерных точках границ объекта					
Обозначение характерных точек границ	Координаты, м		Метод определения координат характерной точки	Средняя квадратическая погрешность положения характерной точки (M _t), м	Описание обозначения точки на местности (при наличии)
	X	Y			
1	2	3	4	5	6
1	590038.72	1314321.37	Аналитический метод	0.50	—
2	590040.23	1314312.96	Аналитический метод	0.50	—
3	590041.49	1314306.62	Аналитический метод	0.50	—
4	590041.65	1314306.24	Аналитический метод	0.50	—
5	590041.76	1314306.11	Аналитический метод	0.50	—
6	590045.92	1314301.96	Аналитический метод	0.50	—
7	590046.05	1314301.85	Аналитический метод	0.50	—
8	590053.19	1314297.71	Аналитический метод	0.50	—
9	590055.91	1314295.55	Аналитический метод	0.50	—
10	590058.68	1314289.74	Аналитический метод	0.50	—
11	590062.51	1314278.77	Аналитический метод	0.50	—
12	590066.25	1314268.84	Аналитический метод	0.50	—
13	590070.89	1314257.17	Аналитический метод	0.50	—
14	590072.68	1314250.54	Аналитический метод	0.50	—
15	590076.36	1314240.77	Аналитический метод	0.50	—

16	590078.95	1314234.30	Аналитический метод	0.50	—
17	590079.17	1314233.96	Аналитический метод	0.50	—
18	590079.61	1314233.70	Аналитический метод	0.50	—
19	590079.96	1314233.67	Аналитический метод	0.50	—
20	590080.45	1314233.85	Аналитический метод	0.50	—
21	590080.56	1314233.98	Аналитический метод	0.50	—
22	590077.27	1314243.72	Аналитический метод	0.50	—
23	590077.37	1314243.75	Аналитический метод	0.50	—
24	590074.60	1314251.10	Аналитический метод	0.50	—
25	590072.80	1314257.75	Аналитический метод	0.50	—
26	590072.76	1314257.85	Аналитический метод	0.50	—
27	590068.12	1314269.55	Аналитический метод	0.50	—
28	590064.39	1314279.44	Аналитический метод	0.50	—
29	590060.55	1314290.45	Аналитический метод	0.50	—
30	590060.52	1314290.54	Аналитический метод	0.50	—
31	590057.61	1314296.62	Аналитический метод	0.50	—
32	590057.33	1314296.97	Аналитический метод	0.50	—
33	590054.38	1314299.32	Аналитический метод	0.50	—
34	590049.14	1314302.36	Аналитический метод	0.50	—
35	590049.11	1314302.32	Аналитический метод	0.50	—
36	590048.72	1314302.61	Аналитический метод	0.50	—
37	590047.24	1314303.47	Аналитический метод	0.50	—
38	590043.39	1314307.31	Аналитический метод	0.50	—
39	590042.19	1314313.32	Аналитический метод	0.50	—
40	590040.68	1314321.75	Аналитический метод	0.50	—
41	590039.67	1314325.74	Аналитический метод	0.50	—
42	590039.42	1314326.34	Аналитический метод	0.50	—
43	590039.18	1314326.59	Аналитический метод	0.50	—
44	590038.69	1314326.77	Аналитический метод	0.50	—
45	590038.18	1314326.68	Аналитический метод	0.50	—
46	590037.90	1314326.48	Аналитический метод	0.50	—
47	590037.70	1314326.19	Аналитический метод	0.50	—
48	590037.61	1314325.86	Аналитический метод	0.50	—
49	590037.75	1314325.20	Аналитический метод	0.50	—
1	590038.72	1314321.37	Аналитический метод	0.50	—

3. Сведения о характерных точках части (частей) границы объекта

Обозначение характерных точек части границы	Координаты, м		Метод определения координат характерной точки	Средняя квадратическая погрешность положения характерной точки (M_t), м	Описание обозначения точки на местности (при наличии)
	X	Y			
1	2	3	4	5	6
—	—	—	—	—	—

СХЕМА РАСПОЛОЖЕНИЯ ГРАНИЦ ПУБЛИЧНОГО СЕРВИТУТА

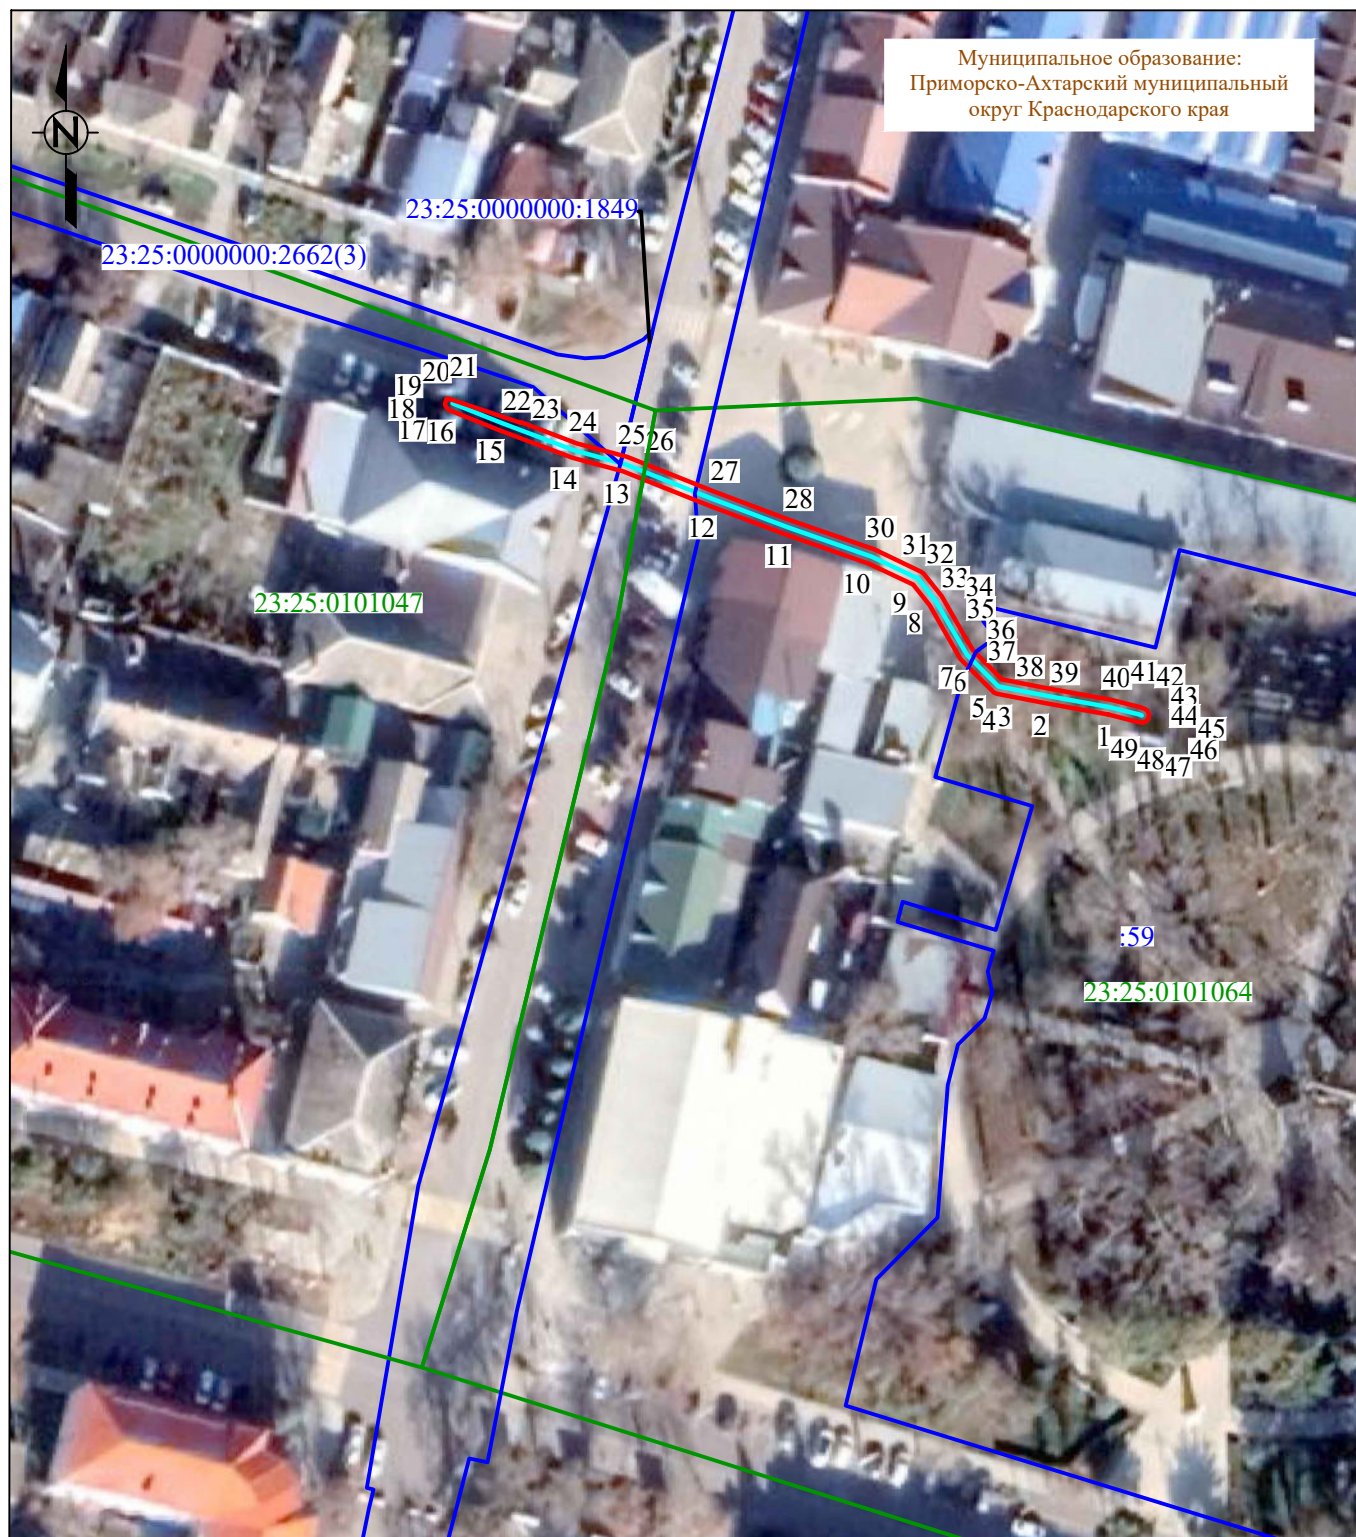

Система координат: МСК-23, зона 1

Масштаб 1:1000

Условные обозначения :

- - проектная граница публичного сервитута
- •1 - характерная точка границы публичного сервитута
- - местоположение инженерного сооружения
- - границы земельных участков, сведения о которых содержатся в ЕГРН
- :158 - границы кадастровых кварталов, сведения о которых содержатся в ЕГРН
- 23:41:0708001 - кадастровый номер земельного участка, сведения о котором содержатся в ЕГРН
- г. Приморско-Ахтарск - номер кадастрового квартала, сведения о котором содержатся в ЕГРН
- - граница и наименование установленных административно-территориальных образований