

ГРАФИЧЕСКОЕ ОПИСАНИЕ

местоположения границ публичного сервитута

Публичный сервитут для использования земельных участков и (или) земель в целях эксплуатации объекта электросетевого хозяйства: «КЛ-10 кВ участок Ф П-10 от оп.№65 до ТП-511» инв. № ПА0000523
(наименование объекта, местоположение границ которого описано (далее - объект))

Раздел 1

Сведения об объекте		
№ п/п	Характеристики объекта	Описание характеристик
1	2	3
1	Местоположение объекта	Краснодарский край, муниципальный округ Приморско-Ахтарский, город Приморско-Ахтарск
2	Площадь объекта +/- величина погрешности определения площади (Р+/- Дельта Р)	185 кв.м ± 13.65 кв.м
3	Иные характеристики объекта	Публичный сервитут для использования земельных участков и (или) земель в целях эксплуатации объекта электросетевого хозяйства: «КЛ-10 кВ участок Ф П-10 от оп.№65 до ТП-511» инв. № ПА0000523, сроком на 49 (сорок девять) лет. Публичный сервитут устанавливается в пользу акционерного общества «Электросети Кубани» (АО «Электросети Кубани»). ОГРН 1072308013821, ИНН 2308139496 Юридический адрес: 350049, Краснодарский край, город Краснодар, улица Красных Партизан, д. 192. Телефон по вопросам регистрации входящей корреспонденции: 8 (861) 992-10-87, e-mail: info@kubels.ru

Раздел 2


Сведения о местоположении границ объекта					
1. Система координат <u>МСК-23, зона 1</u>					
2. Сведения о характерных точках границ объекта					
Обозначение характерных точек границ	Координаты, м		Метод определения координат характерной точки	Средняя квадратическая погрешность положения характерной точки (M _t), м	Описание обозначения точки на местности (при наличии)
	X	Y			
1	2	3	4	5	6
1	590039.31	1314321.49	Аналитический метод	0.50	—
2	590040.82	1314313.07	Аналитический метод	0.50	—
3	590042.04	1314306.92	Аналитический метод	0.50	—
4	590042.20	1314306.54	Аналитический метод	0.50	—
5	590042.32	1314306.40	Аналитический метод	0.50	—
6	590046.29	1314302.44	Аналитический метод	0.50	—
7	590046.42	1314302.33	Аналитический метод	0.50	—
8	590053.53	1314298.21	Аналитический метод	0.50	—
9	590056.39	1314295.93	Аналитический метод	0.50	—
10	590059.24	1314289.97	Аналитический метод	0.50	—
11	590063.07	1314278.98	Аналитический метод	0.50	—
12	590066.81	1314269.05	Аналитический метод	0.50	—
13	590067.59	1314267.15	Аналитический метод	0.50	—
14	590067.83	1314266.91	Аналитический метод	0.50	—
15	590068.15	1314266.76	Аналитический метод	0.50	—

16	590068.61	1314266.75	Аналитический метод	0.50	—
17	590073.80	1314267.82	Аналитический метод	0.50	—
18	590088.25	1314270.68	Аналитический метод	0.50	—
19	590092.09	1314270.91	Аналитический метод	0.50	—
20	590092.45	1314271.00	Аналитический метод	0.50	—
21	590092.85	1314271.34	Аналитический метод	0.50	—
22	590093.02	1314271.82	Аналитический метод	0.50	—
23	590092.99	1314272.17	Аналитический метод	0.50	—
24	590092.85	1314272.48	Аналитический метод	0.50	—
25	590092.45	1314272.82	Аналитический метод	0.50	—
26	590091.97	1314272.91	Аналитический метод	0.50	—
27	590088.06	1314272.67	Аналитический метод	0.50	—
28	590087.93	1314272.65	Аналитический метод	0.50	—
29	590073.40	1314269.79	Аналитический метод	0.50	—
30	590069.03	1314268.88	Аналитический метод	0.50	—
31	590068.68	1314269.77	Аналитический метод	0.50	—
32	590064.96	1314279.65	Аналитический метод	0.50	—
33	590061.11	1314290.68	Аналитический метод	0.50	—
34	590061.07	1314290.77	Аналитический метод	0.50	—
35	590058.10	1314297.00	Аналитический метод	0.50	—
36	590057.82	1314297.35	Аналитический метод	0.50	—
37	590054.72	1314299.82	Аналитический метод	0.50	—
38	590049.51	1314302.85	Аналитический метод	0.50	—
39	590049.11	1314302.32	Аналитический метод	0.50	—
40	590047.00	1314303.88	Аналитический метод	0.50	—
41	590047.29	1314304.27	Аналитический метод	0.50	—
42	590043.94	1314307.61	Аналитический метод	0.50	—
43	590042.78	1314313.43	Аналитический метод	0.50	—
44	590041.27	1314321.88	Аналитический метод	0.50	—
45	590040.25	1314325.92	Аналитический метод	0.50	—
46	590040.01	1314326.48	Аналитический метод	0.50	—
47	590039.62	1314326.81	Аналитический метод	0.50	—
48	590039.11	1314326.90	Аналитический метод	0.50	—
49	590038.77	1314326.81	Аналитический метод	0.50	—
50	590038.38	1314326.48	Аналитический метод	0.50	—
51	590038.23	1314326.16	Аналитический метод	0.50	—
52	590038.20	1314325.82	Аналитический метод	0.50	—
53	590038.32	1314325.38	Аналитический метод	0.50	—
1	590039.31	1314321.49	Аналитический метод	0.50	—

3. Сведения о характерных точках части (частей) границы объекта

Обозначение характерных точек части границы	Координаты, м		Метод определения координат характерной точки	Средняя квадратическая погрешность положения характерной точки (M_t), м	Описание обозначения точки на местности (при наличии)
	X	Y			
1	2	3	4	5	6
—	—	—	—	—	—

СХЕМА РАСПОЛОЖЕНИЯ ГРАНИЦ ПУБЛИЧНОГО СЕРВИТУТА

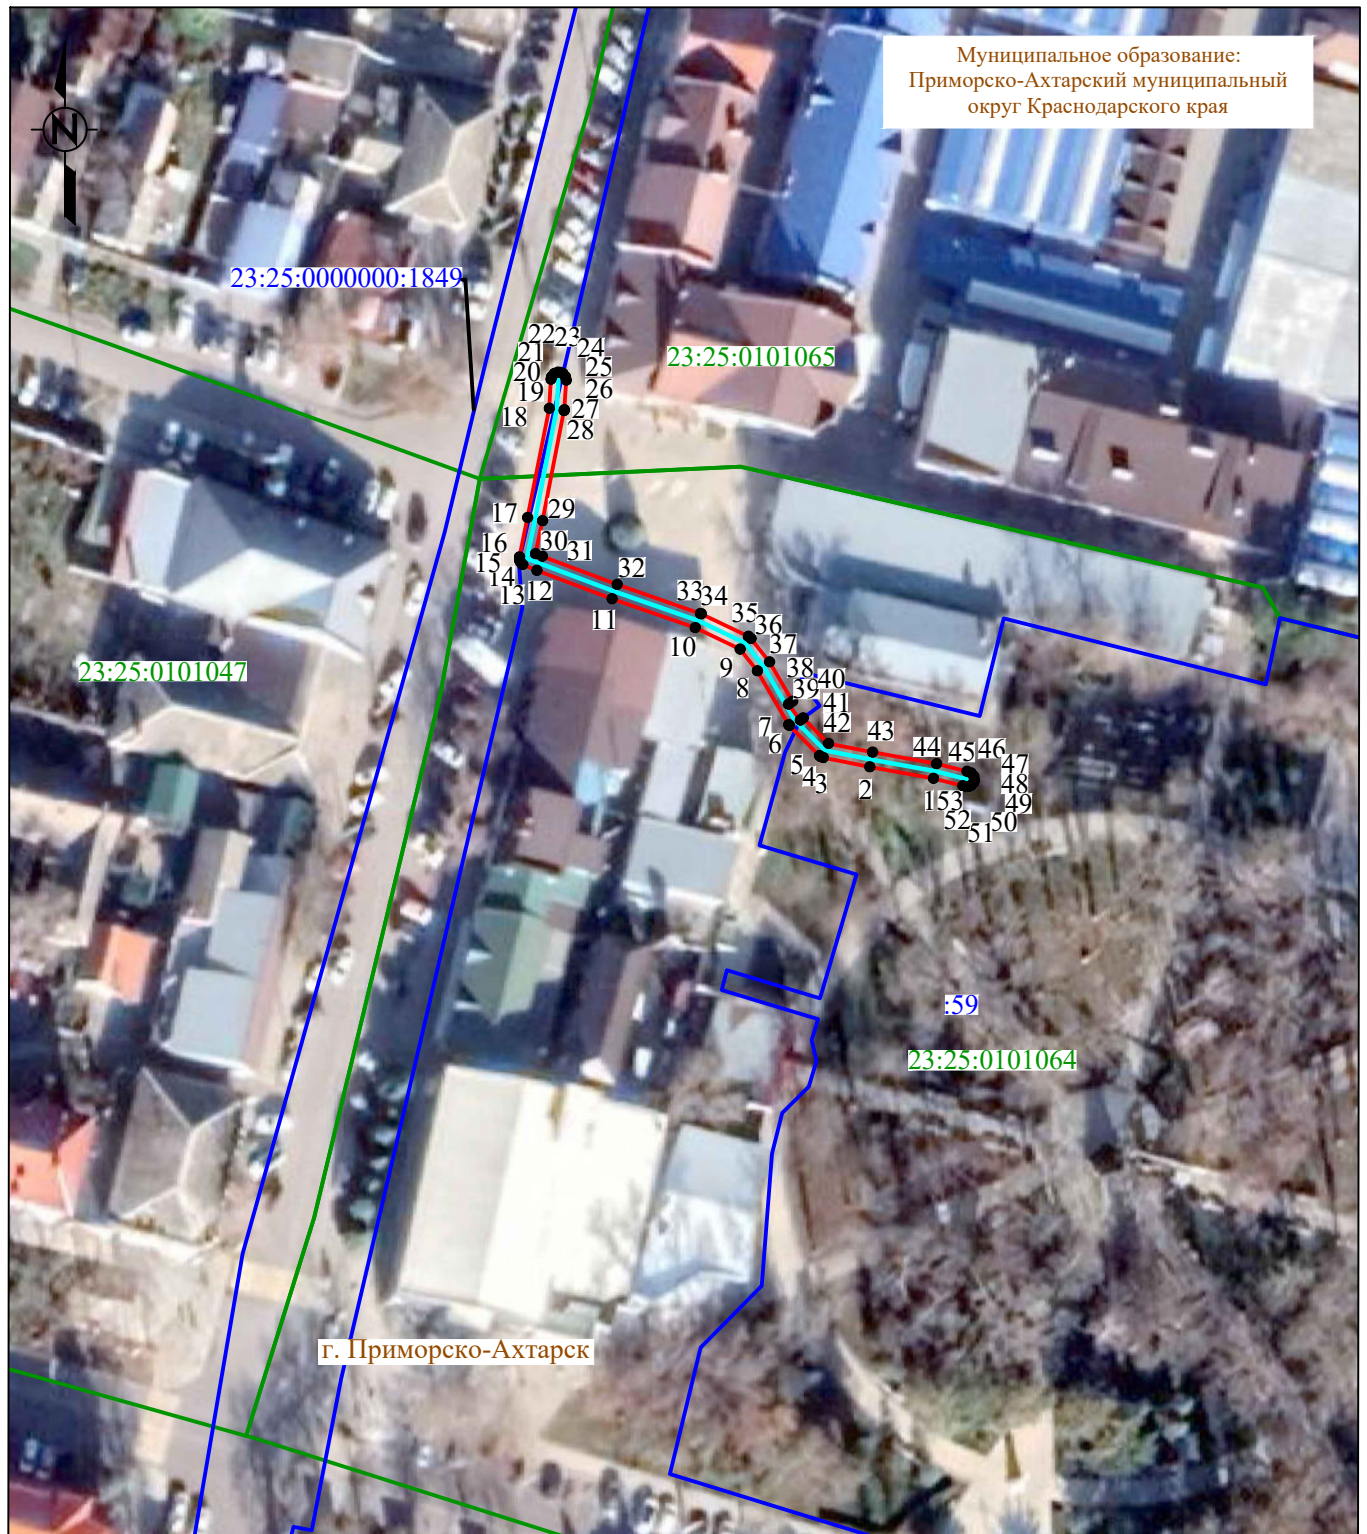

Система координат: МСК-23, зона 1

Масштаб 1:1000

Условные обозначения :

- - проектная граница публичного сервитута
- 1 - характерная точка границы публичного сервитута
- - местоположение инженерного сооружения
- - границы земельных участков, сведения о которых содержатся в ЕГРН
- - границы кадастровых кварталов, сведения о которых содержатся в ЕГРН
- :158 - кадастровый номер земельного участка, сведения о котором содержатся в ЕГРН
- 23:41:0708001 - номер кадастрового квартала, сведения о котором содержатся в ЕГРН
- г. Приморско-Ахтарск - граница и наименование установленных административно-территориальных образований